Außenanlage KiTa "Himmelfeld"
Sonnenring 16, Montabaur

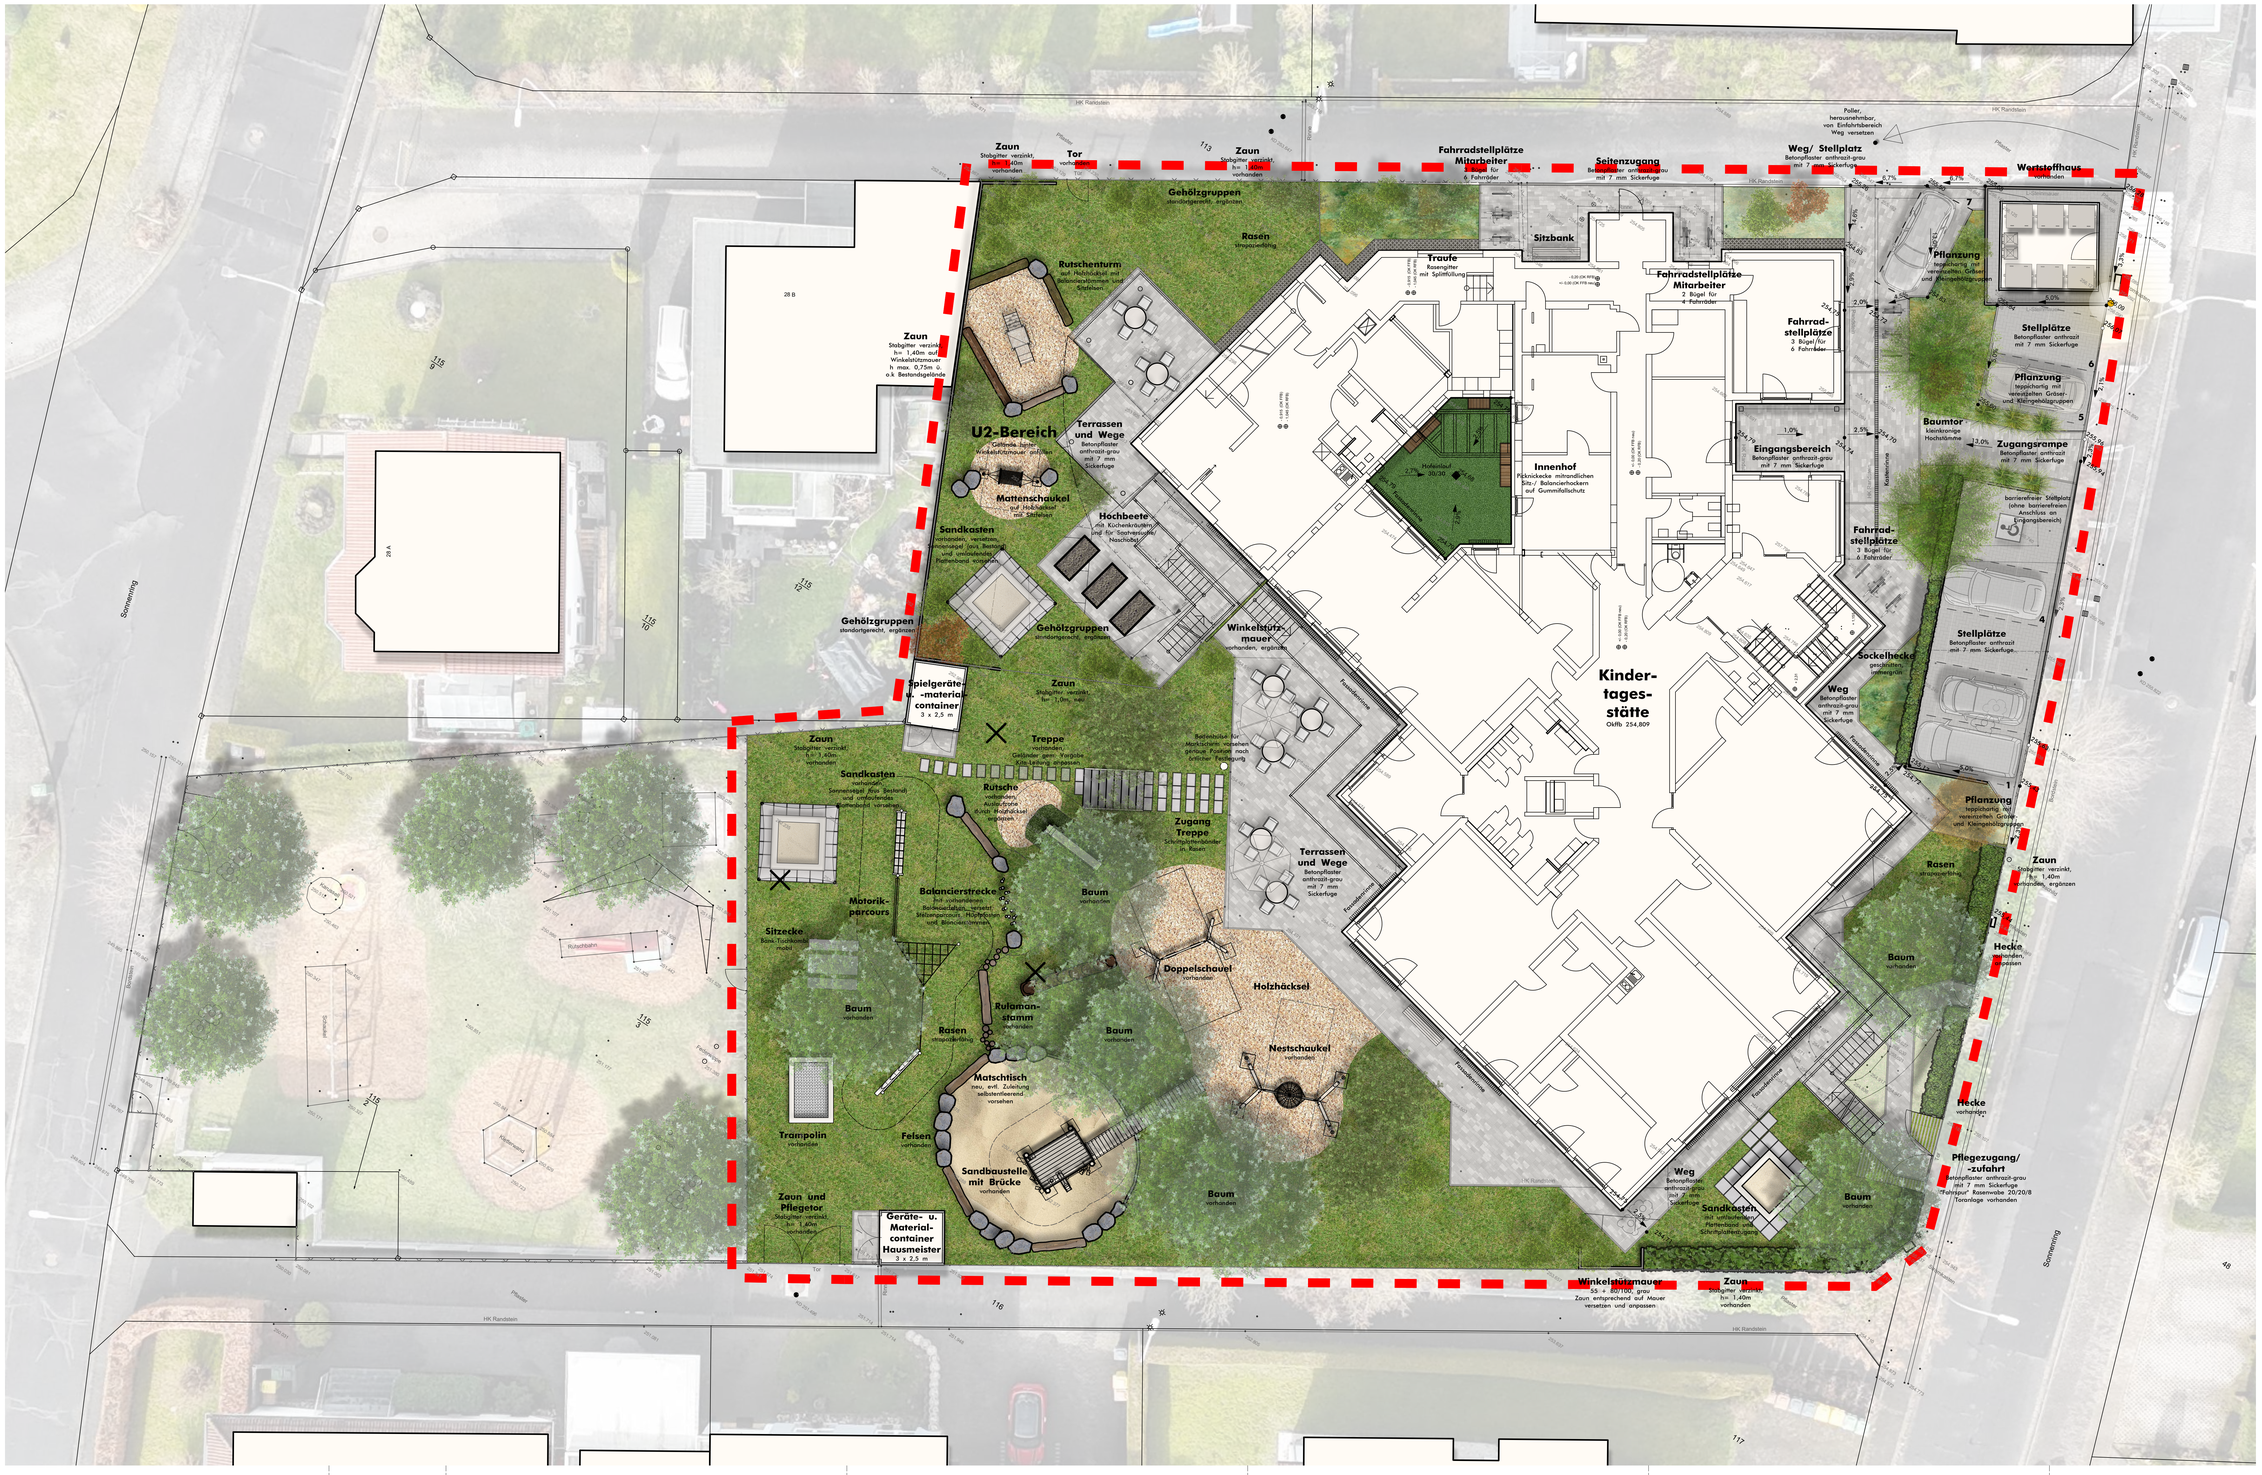

Hinweis

Alle nicht näher bezeichneten Einfassungen und Umgrenzungen werden aus Läuferzeilen bzw. Bordsteinen in basaltanthrazit hergestellt!

Index	Datum	Art der Änderung	ges.

Haftung

Alle Maße sind vor Arbeitsbeginn zu prüfen. Arbeiten im Bereich der Grundstücksgrenzen dürfen erst nach genauer Grenzfeststellung durch den zuständigen Vermessungsingenieur ausgeführt werden. Unstimmigkeiten, die sich aus den Plan angegebenen Maßen und den Baustellenmaßen ergeben, sind vor Arbeitsbeginn mit dem Auftraggeber zu klären, andernfalls haftet der ausführende Auftragnehmer.

Bauherr: Datum, Unterschrift

Planer: Datum, Unterschrift

dp-freiraum
dipl.ing. dirk pott
landschaftsarchitekt
in der kornwies 25
65599 dornburg
t. 0 64 36 . 60 23 33
f. 0 64 36 . 60 23 56
e. info@dp-freiraum.de
www.dp-freiraum.de
planung · ausschreibung · baumanagement

Proj.-Nr.: 23.38

Proj.-Bez.: Außenanlage KiTa "Himmelfeld"
Sonnenring 16
56410 Montabaur

Auftraggeber: Stadt Montabaur
Konrad-Adenauer-Platz8
56410 Montabaur

Inhalt: **Freiflächenplan**

Phase: Entwurf

Plan-Nr.: 02 | Datum: 08.10.24 | Maßstab: 1:100

Format: DIN A0 | Stand: 23.38 02 e.vwx | Gez.: dp | jl