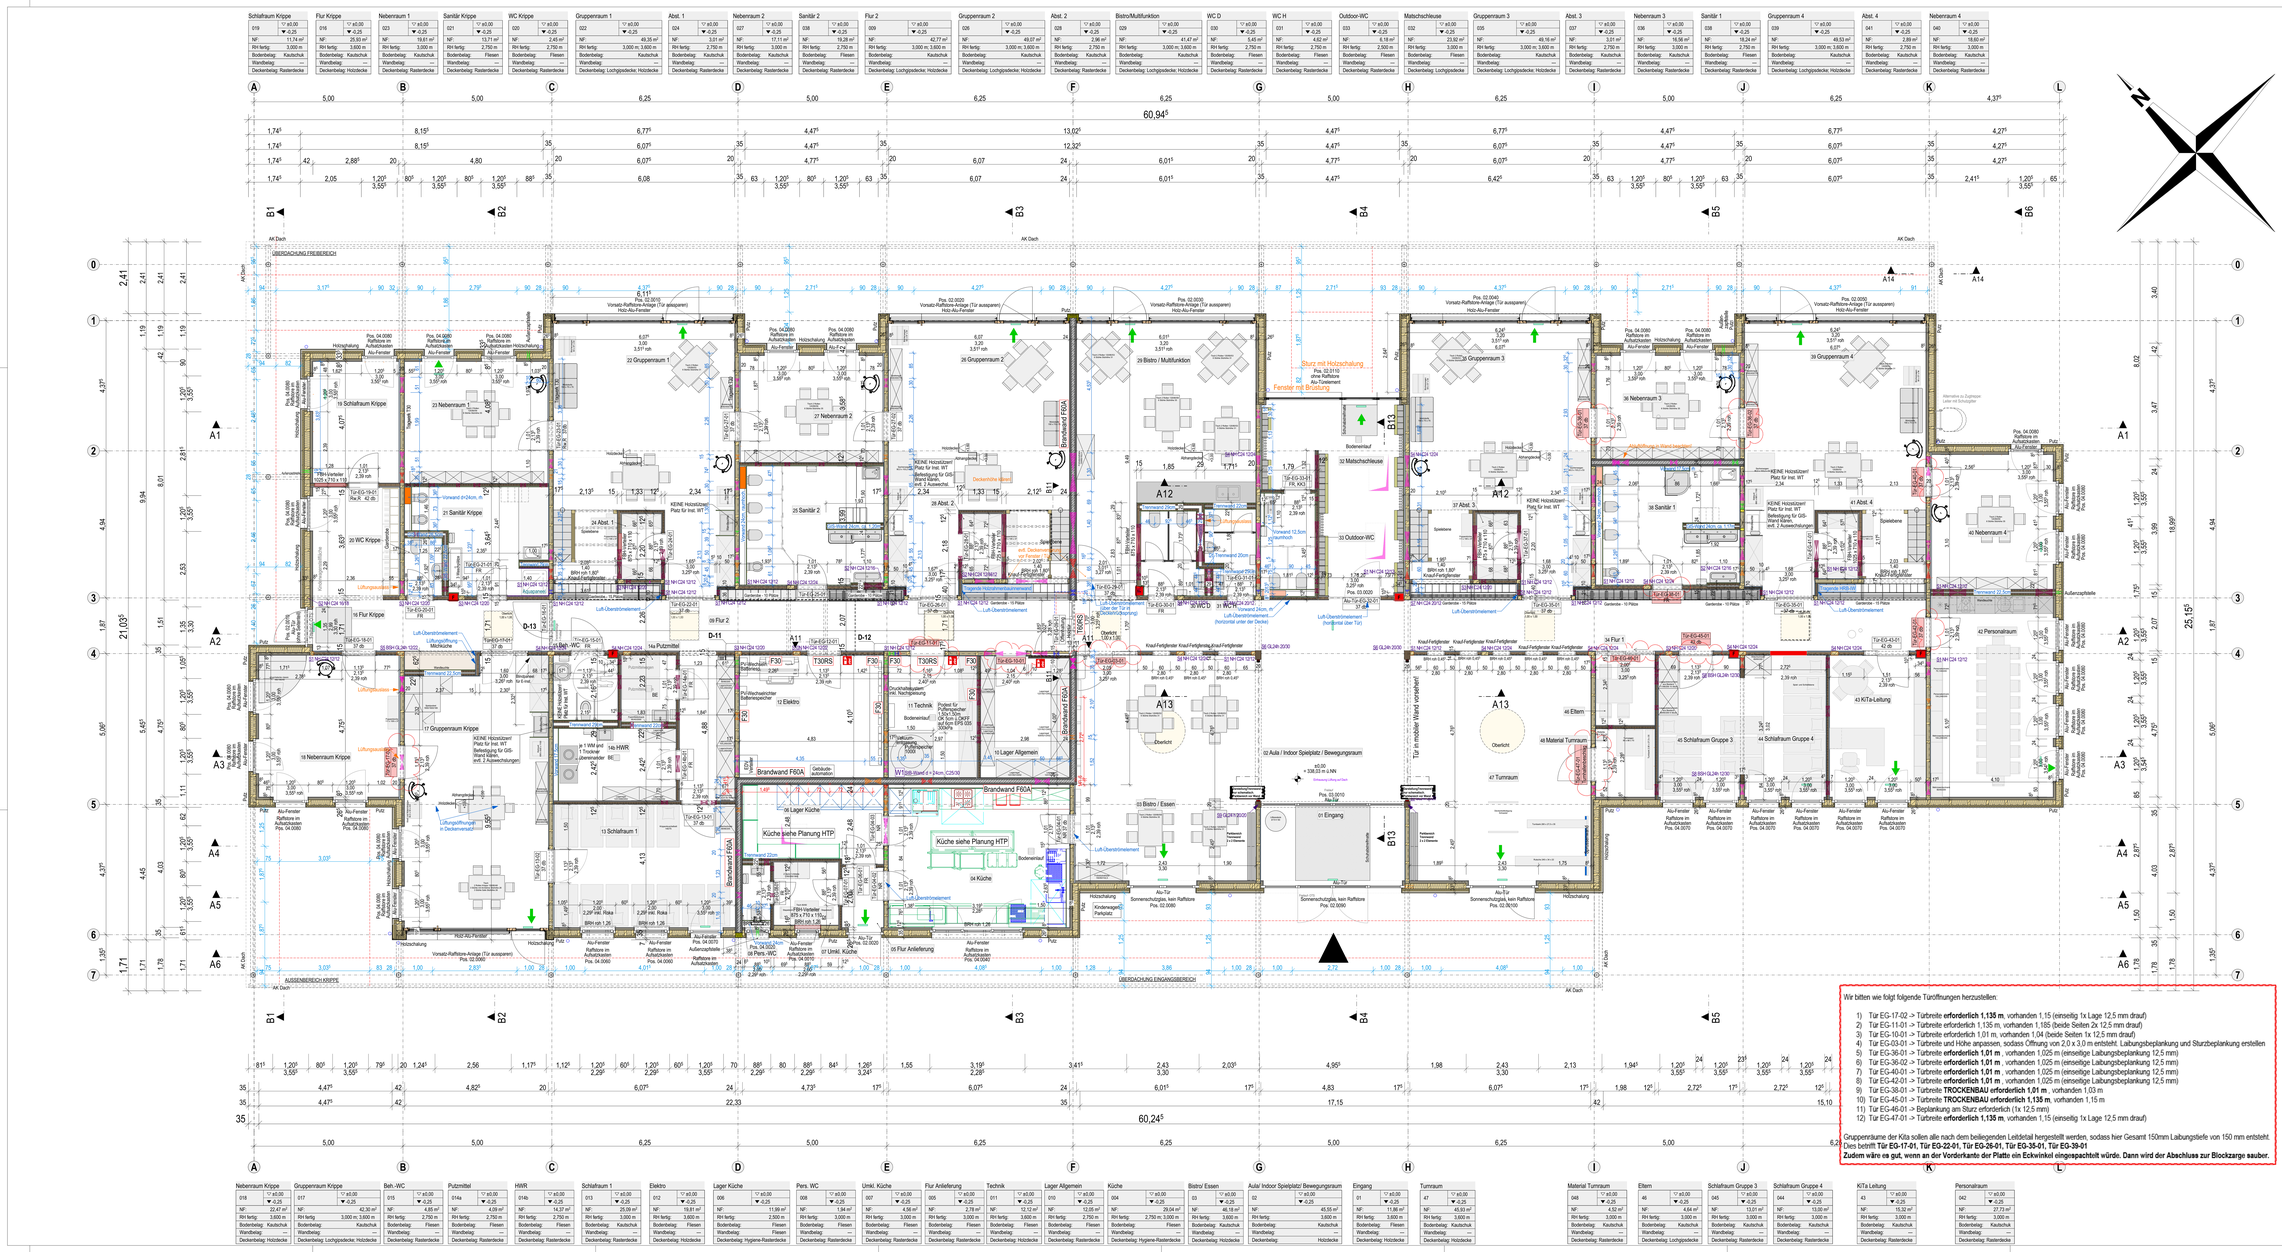

Schalfraum Krippe 018 NF 22,47 m² RH fertig 3.000 m Bodenbelag Kautschuk Wandbelag — Deckenbelag Rasterdecke
Flur Krippe 017 NF 42,30 m² RH fertig 3.000 m Bodenbelag Kautschuk Wandbelag — Deckenbelag Lochgipsdecke; Holzdecke
Nebenraum 1 023 NF 19,61 m² RH fertig 3.000 m Bodenbelag Kautschuk Wandbelag — Deckenbelag Rasterdecke
Sanitär Krippe 021 NF 13,71 m² RH fertig 2.750 m Bodenbelag Fliesen Wandbelag — Deckenbelag Rasterdecke
WC Krippe 020 NF 2,45 m² RH fertig 2.750 m Bodenbelag Fliesen Wandbelag — Deckenbelag Rasterdecke
Gruppenraum 1 022 NF 48,35 m² RH fertig 3.000 m; 3.600 m Bodenbelag Kautschuk; Lochgipsdecke Wandbelag — Deckenbelag Lochgipsdecke; Holzdecke
Abst. 1 024 NF 3,01 m² RH fertig 2.750 m Bodenbelag Kautschuk Wandbelag — Deckenbelag Rasterdecke
Nebenraum 2 027 NF 17,11 m² RH fertig 3.000 m Bodenbelag Kautschuk Wandbelag — Deckenbelag Rasterdecke
Sanitär 2 028 NF 19,28 m² RH fertig 2.750 m Bodenbelag Fliesen Wandbelag — Deckenbelag Rasterdecke
Flur 2 009 NF 3.000 m; 5.600 m Bodenbelag Kautschuk; Lochgipsdecke; Holzdecke Wandbelag — Deckenbelag Lochgipsdecke; Holzdecke
Gruppenraum 2 026 NF 49,07 m² RH fertig 3.000 m; 3.600 m Bodenbelag Kautschuk Wandbelag — Deckenbelag Lochgipsdecke; Holzdecke
Abst. 2 025 NF 2,86 m² RH fertig 2.750 m Bodenbelag Kautschuk Wandbelag — Deckenbelag Rasterdecke
Bistro/Multifunktion 029 NF 41,47 m² RH fertig 3.000 m; 3.600 m Bodenbelag Kautschuk Wandbelag — Deckenbelag Lochgipsdecke; Holzdecke
WC D 030 NF 2,75 m² RH fertig 2.750 m Bodenbelag Fliesen Wandbelag — Deckenbelag Rasterdecke
WC H 031 NF 4,62 m² RH fertig 2.750 m Bodenbelag Fliesen Wandbelag — Deckenbelag Rasterdecke
Outdoor-WC 033 NF 6,18 m² RH fertig 2.500 m Bodenbelag Fliesen Wandbelag — Deckenbelag Rasterdecke
Matschschleuse 032 NF 23,92 m² RH fertig 3.000 m Bodenbelag Kautschuk Wandbelag — Deckenbelag Lochgipsdecke
Gruppenraum 3 035 NF 49,16 m² RH fertig 3.000 m; 3.600 m Bodenbelag Kautschuk Wandbelag — Deckenbelag Lochgipsdecke; Holzdecke
Abst. 3 037 NF 3,01 m² RH fertig 2.750 m Bodenbelag Kautschuk Wandbelag — Deckenbelag Rasterdecke
Nebenraum 3 036 NF 16,56 m² RH fertig 3.000 m Bodenbelag Kautschuk Wandbelag — Deckenbelag Rasterdecke
Sanitär 1 038 NF 18,24 m² RH fertig 2.750 m Bodenbelag Fliesen Wandbelag — Deckenbelag Rasterdecke
Gruppenraum 4 039 NF 49,53 m² RH fertig 3.000 m; 3.600 m Bodenbelag Kautschuk Wandbelag — Deckenbelag Lochgipsdecke; Holzdecke
Abst. 4 041 NF 2,89 m² RH fertig 2.750 m Bodenbelag Kautschuk Wandbelag — Deckenbelag Rasterdecke
Nebenraum 4 040 NF 16,92 m² RH fertig 3.000 m Bodenbelag Kautschuk Wandbelag — Deckenbelag Rasterdecke
Nebenraum Krippe 018 NF 22,47 m² RH fertig 3.000 m Bodenbelag Kautschuk Wandbelag — Deckenbelag Rasterdecke
Gruppenraum Krippe 017 NF 42,30 m² RH fertig 3.000 m; 3.600 m Bodenbelag Kautschuk Wandbelag — Deckenbelag Lochgipsdecke; Holzdecke
Beh.-WC 015 NF 4,85 m² RH fertig 2.750 m Bodenbelag Fliesen Wandbelag — Deckenbelag Rasterdecke
Putzmittel 014a NF 4,09 m² RH fertig 2.750 m Bodenbelag Fliesen Wandbelag — Deckenbelag Rasterdecke
HWR 014b NF 14,37 m² RH fertig 2.750 m Bodenbelag Fliesen Wandbelag — Deckenbelag Rasterdecke
Schlafraum 1 013 NF 25,09 m² RH fertig 3.000 m Bodenbelag Kautschuk Wandbelag — Deckenbelag Rasterdecke
Elektro 012 NF 19,81 m² RH fertig 3.600 m Bodenbelag Fliesen Wandbelag — Deckenbelag Rasterdecke
Lager Küche 006 NF 11,99 m² RH fertig 3.600 m Bodenbelag Fliesen Wandbelag — Deckenbelag Hygiene-Rasterdecke
Pers. WC 008 NF 1,94 m² RH fertig 3.000 m Bodenbelag Fliesen Wandbelag — Deckenbelag Rasterdecke
Umkl. Küche 007 NF 4,58 m² RH fertig 3.000 m Bodenbelag Fliesen Wandbelag — Deckenbelag Rasterdecke
Flur Anlieferung 005 NF 3,78 m² RH fertig 3.600 m Bodenbelag Fliesen Wandbelag — Deckenbelag Rasterdecke
Technik 011 NF 12,12 m² RH fertig 3.600 m Bodenbelag Fliesen Wandbelag — Deckenbelag Rasterdecke
Lager Allgemein 010 NF 12,05 m² RH fertig 2.750 m Bodenbelag Fliesen Wandbelag — Deckenbelag Rasterdecke
Küche 004 NF 29,04 m² RH fertig 2.750 m; 3.600 m Bodenbelag Fliesen Wandbelag — Deckenbelag Hygiene-Rasterdecke
Bistro/ Essen 03 NF 46,18 m² RH fertig 3.600 m Bodenbelag Kautschuk Wandbelag — Deckenbelag Holzdecke
Aula/ Indoor Spielplatz/ Bewegungsraum 02 NF 45,55 m² RH fertig 3.600 m Bodenbelag Kautschuk Wandbelag — Deckenbelag Holzdecke
Eingang 01 NF 11,86 m² RH fertig 3.600 m Bodenbelag Fliesen Wandbelag — Deckenbelag Holzdecke
Turnraum 47 NF 45,93 m² RH fertig 3.600 m Bodenbelag Kautschuk Wandbelag — Deckenbelag Holzdecke
Material Turnraum 048 NF 4,52 m² RH fertig 3.000 m Bodenbelag Kautschuk Wandbelag — Deckenbelag Rasterdecke
Eltern 46 NF 4,64 m² RH fertig 3.000 m Bodenbelag Kautschuk Wandbelag — Deckenbelag Lochgipsdecke
Schlafraum Gruppe 3 045 NF 13,01 m² RH fertig 3.000 m Bodenbelag Kautschuk Wandbelag — Deckenbelag Rasterdecke
Schlafraum Gruppe 4 044 NF 13,09 m² RH fertig 3.000 m Bodenbelag Kautschuk Wandbelag — Deckenbelag Rasterdecke
KiTa Leitung 43 NF 15,32 m² RH fertig 3.000 m Bodenbelag Kautschuk Wandbelag — Deckenbelag Rasterdecke
Personalraum 042 NF 27,73 m² RH fertig 3.000 m Bodenbelag Kautschuk Wandbelag — Deckenbelag Rasterdecke
ÜBERDACHUNG FREIBEREICH
AUSSENBEREICH KRIPPE
ÜBERDACHUNG EINGANGSBEREICH
Brandwand F60A
Küche siehe Planung HTP
Sturz mit Holzschalung
Fenster mit Brüstung
KEINE Holzsitzer! Platz für Inst. WT
Deckenhöhe 2,50 m
Gebäudeautomation
Türen mit mindest Wand vorstehen!
Bodenniveau
Oberlicht
Aula / Indoor Spielplatz / Bewegungsraum
Turnraum
Eingang
Sonnenschutzglas, kein Raffstore
Pos. 02.0000 Vorsatz-Raffstore-Anlage (Tür aussparen) Holz-Alu-Fenster
Pos. 04.0080 Raffstore im Aufsatzkasten Alu-Fenster
Pos. 04.0070 Raffstore im Aufsatzkasten
Pos. 04.0060 Raffstore im Aufsatzkasten Holzschalung
Pos. 04.0090 Raffstore im Aufsatzkasten Holzschalung Alu-Fenster
Pos. 02.0010 ohne Raffstore Alu-Türelement
Pos. 02.0050 Alu-Tür
Pos. 04.0000 Raffstore im Aufsatzkasten Alu-Fenster
Pos. 04.0040 Raffstore im Aufsatzkasten Alu-Fenster
Pos. 04.0030 Raffstore im Aufsatzkasten Alu-Fenster
Pos. 04.0050 Raffstore im Aufsatzkasten Alu-Fenster
Pos. 04.0100 Raffstore im Aufsatzkasten Alu-Fenster
Pos. 04.0040 Raffstore im Aufsatzkasten Alu-Fenster
Pos. 04.0060 Raffstore im Aufsatzkasten Holzschalung
Pos. 04.0070 Raffstore im Aufsatzkasten Alu-Fenster
Pos. 04.0080 Raffstore im Aufsatzkasten Alu-Fenster
Pos. 04.0090 Raffstore im Aufsatzkasten Holzschalung Alu-Fenster
Pos. 04.0100 Raffstore im Aufsatzkasten Alu-Fenster
Pos. 04.0000 Raffstore im Aufsatzkasten Holzschalung Alu-Fenster
Pos. 04.0050