

Schnitt B5-B5

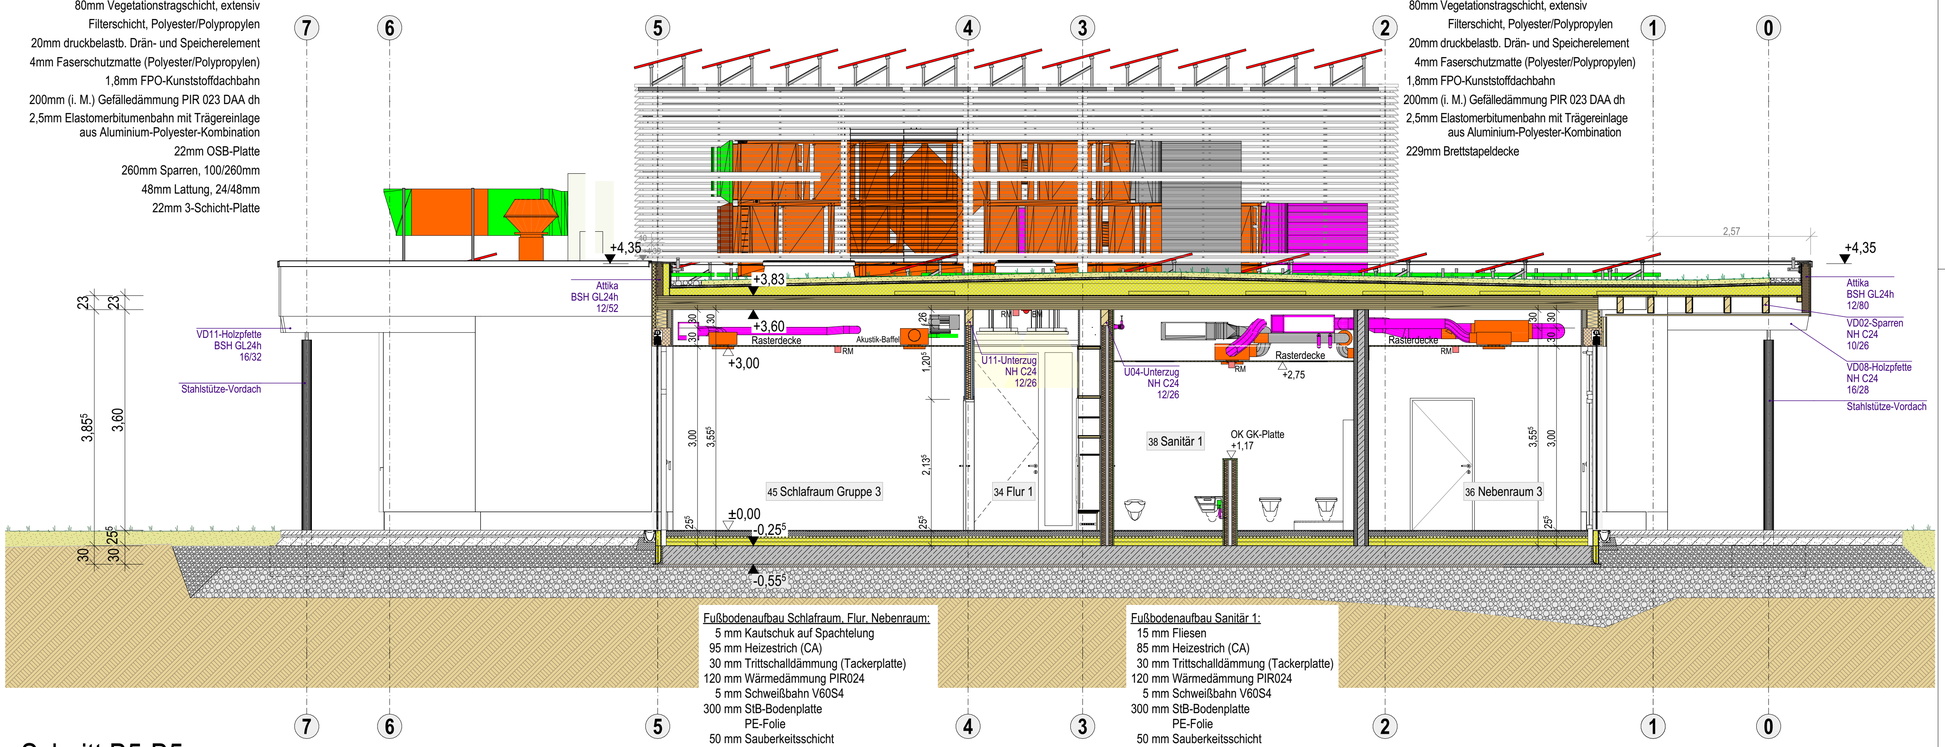

Schnitt B6-B6

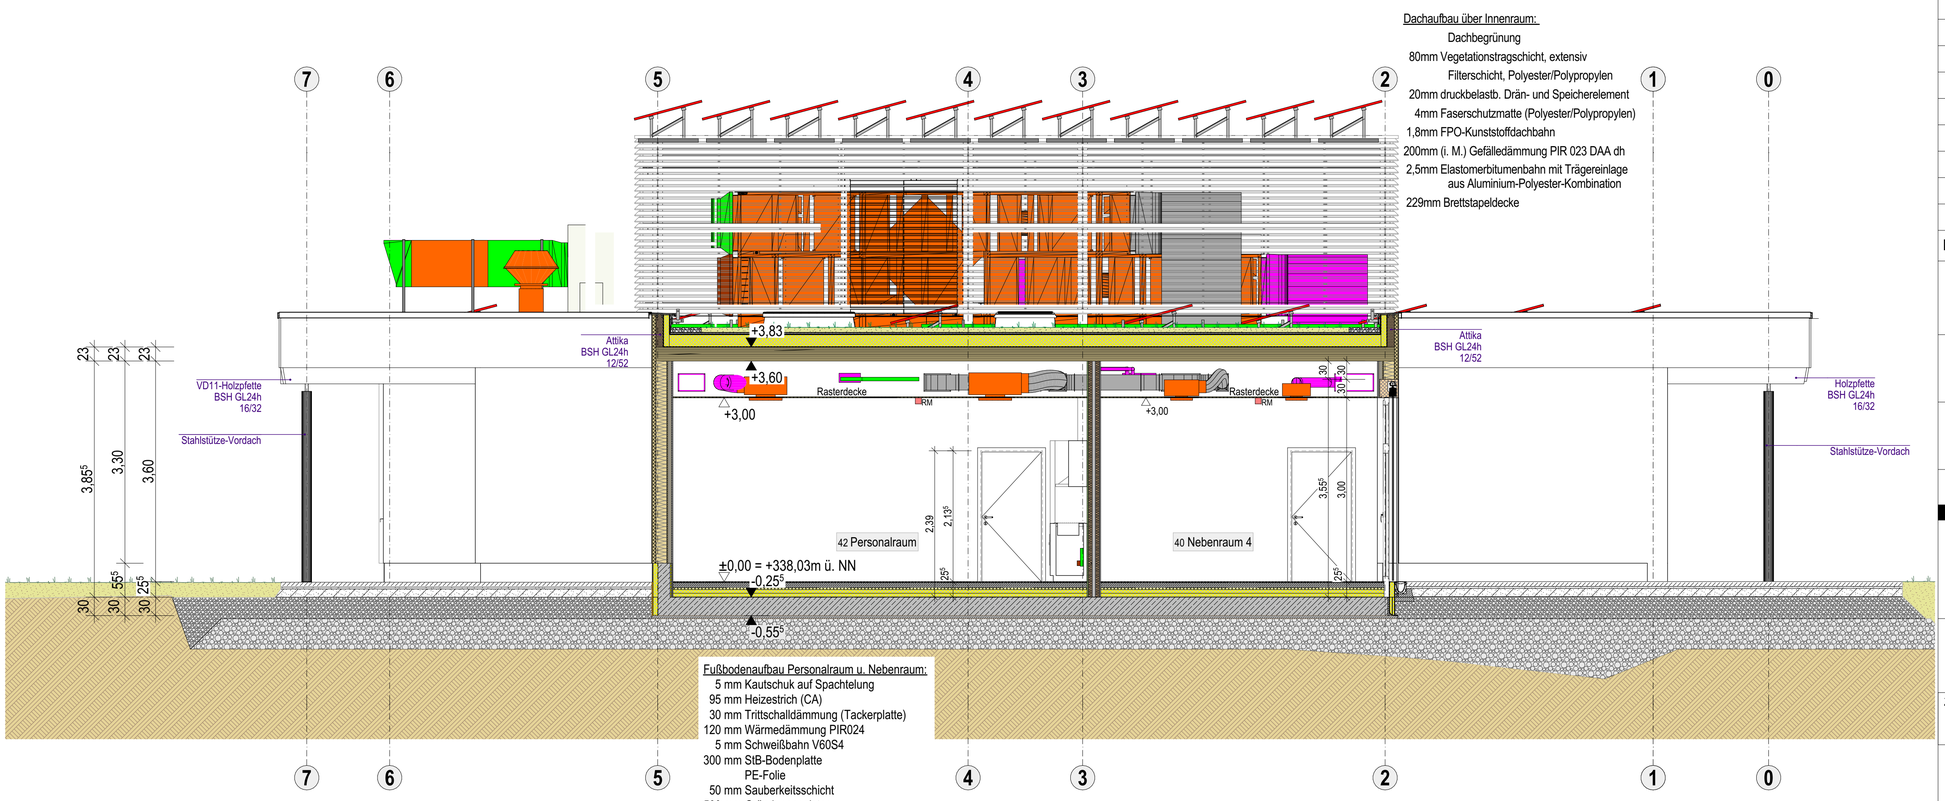

Legende

Allgemeine Bemerkungen

- Der Entwurf ist geistiges Eigentum des Planers und urheberechtlich geschützt. Vervielfältigungen und Weitergabe an Dritte erfolgt nur mit ausdrücklicher Genehmigung des Planverfassers. Bei Missbrauch bleiben rechtliche Schritte vorbehalten!
- Alle Maße der Architekten- und Ingenieurpläne sind vom Unternehmer eigenveranwortlich vor Baubeginn vor Ort zu prüfen!
- **Unstimmigkeiten oder Abweichungen sind sofort und vor Ausführung der Bauleitung mitzuteilen, andernfalls trägt der AN die alleinige Verantwortung.** Alle Maße und Ausführungsdetails sind dem Bestand anzupassen. Für Maßanfertigungen sind vom Unternehmer Werkzeichnungen vorzulegen, diese sind nur gültig mit Freigabe der Architekten.
- Nach Erhalt neuer Pläne verlieren alte Pläne ihre Gültigkeit !
- Der Plan ist nur gültig in Verbindung mit den Plänen der Fachingenieure und der Statik sowie der Schal- und Bewehrungsplänen des Statikers.
- Bei allen eingebauten Materialien sind die einschlägigen Herstellervorschriften zu beachten. Alle Durchdringungen durch F90- und F30 Bauteile sind mit bauaufsichtlich zugelassenenen Brandabschottungen zu schließen!
- Zur Unfallverhütung ist die Baustelle stets in einem sauberen Zustand zu halten. Anfallender Müll ist vom Unternehmer sofort zu entsorgen.
- Alle Höhenangaben beziehen sich auf OK FFB / Angaben der Innentürhöhen ab OKFF.

INDEX	ÄNDERUNG	DATUM	GEZ.

AUSFÜHRUNGSPLANUNG

PROJEKT: Neubau einer 4 gruppigen Kindertagesstätte + Kinderkrippe und Errichtung von 83 Stellplätzen
Am Sportplatz 1, 56414 Meudt

BAUHERR: Ortsgemeinde Meudt,
vertr. durch Ortsbürgermeister Herrn Joachim Gläser
Grabenstraße 9, 56414 Meudt

PLANUNG:

Architekten Ritz & Losacker GmbH
Obere Illbach 2, 56412 Heiligenroth
Fon: 02602/99782- 0 • Fax: 02602/99782-59 • info@ritz-losacker.de • www.ritz-losacker.de

PLANINHALT:
Schnitte B5-B5 u. B6-B6 250429

OK FFB EG +/- 0.00m = 338,03 m ü.NN

ZEICHNUNGSNR.:	DATUM:	MASSSTAB:	GEZEICHNET:	PLANFORMAT:
834_AP_313	29.04.2025	1:50	SK	841x594 mm (DIN A1)

UNTERSCHRIFT BAUHERR

UNTERSCHRIFT ENTWURFSVERFASSER