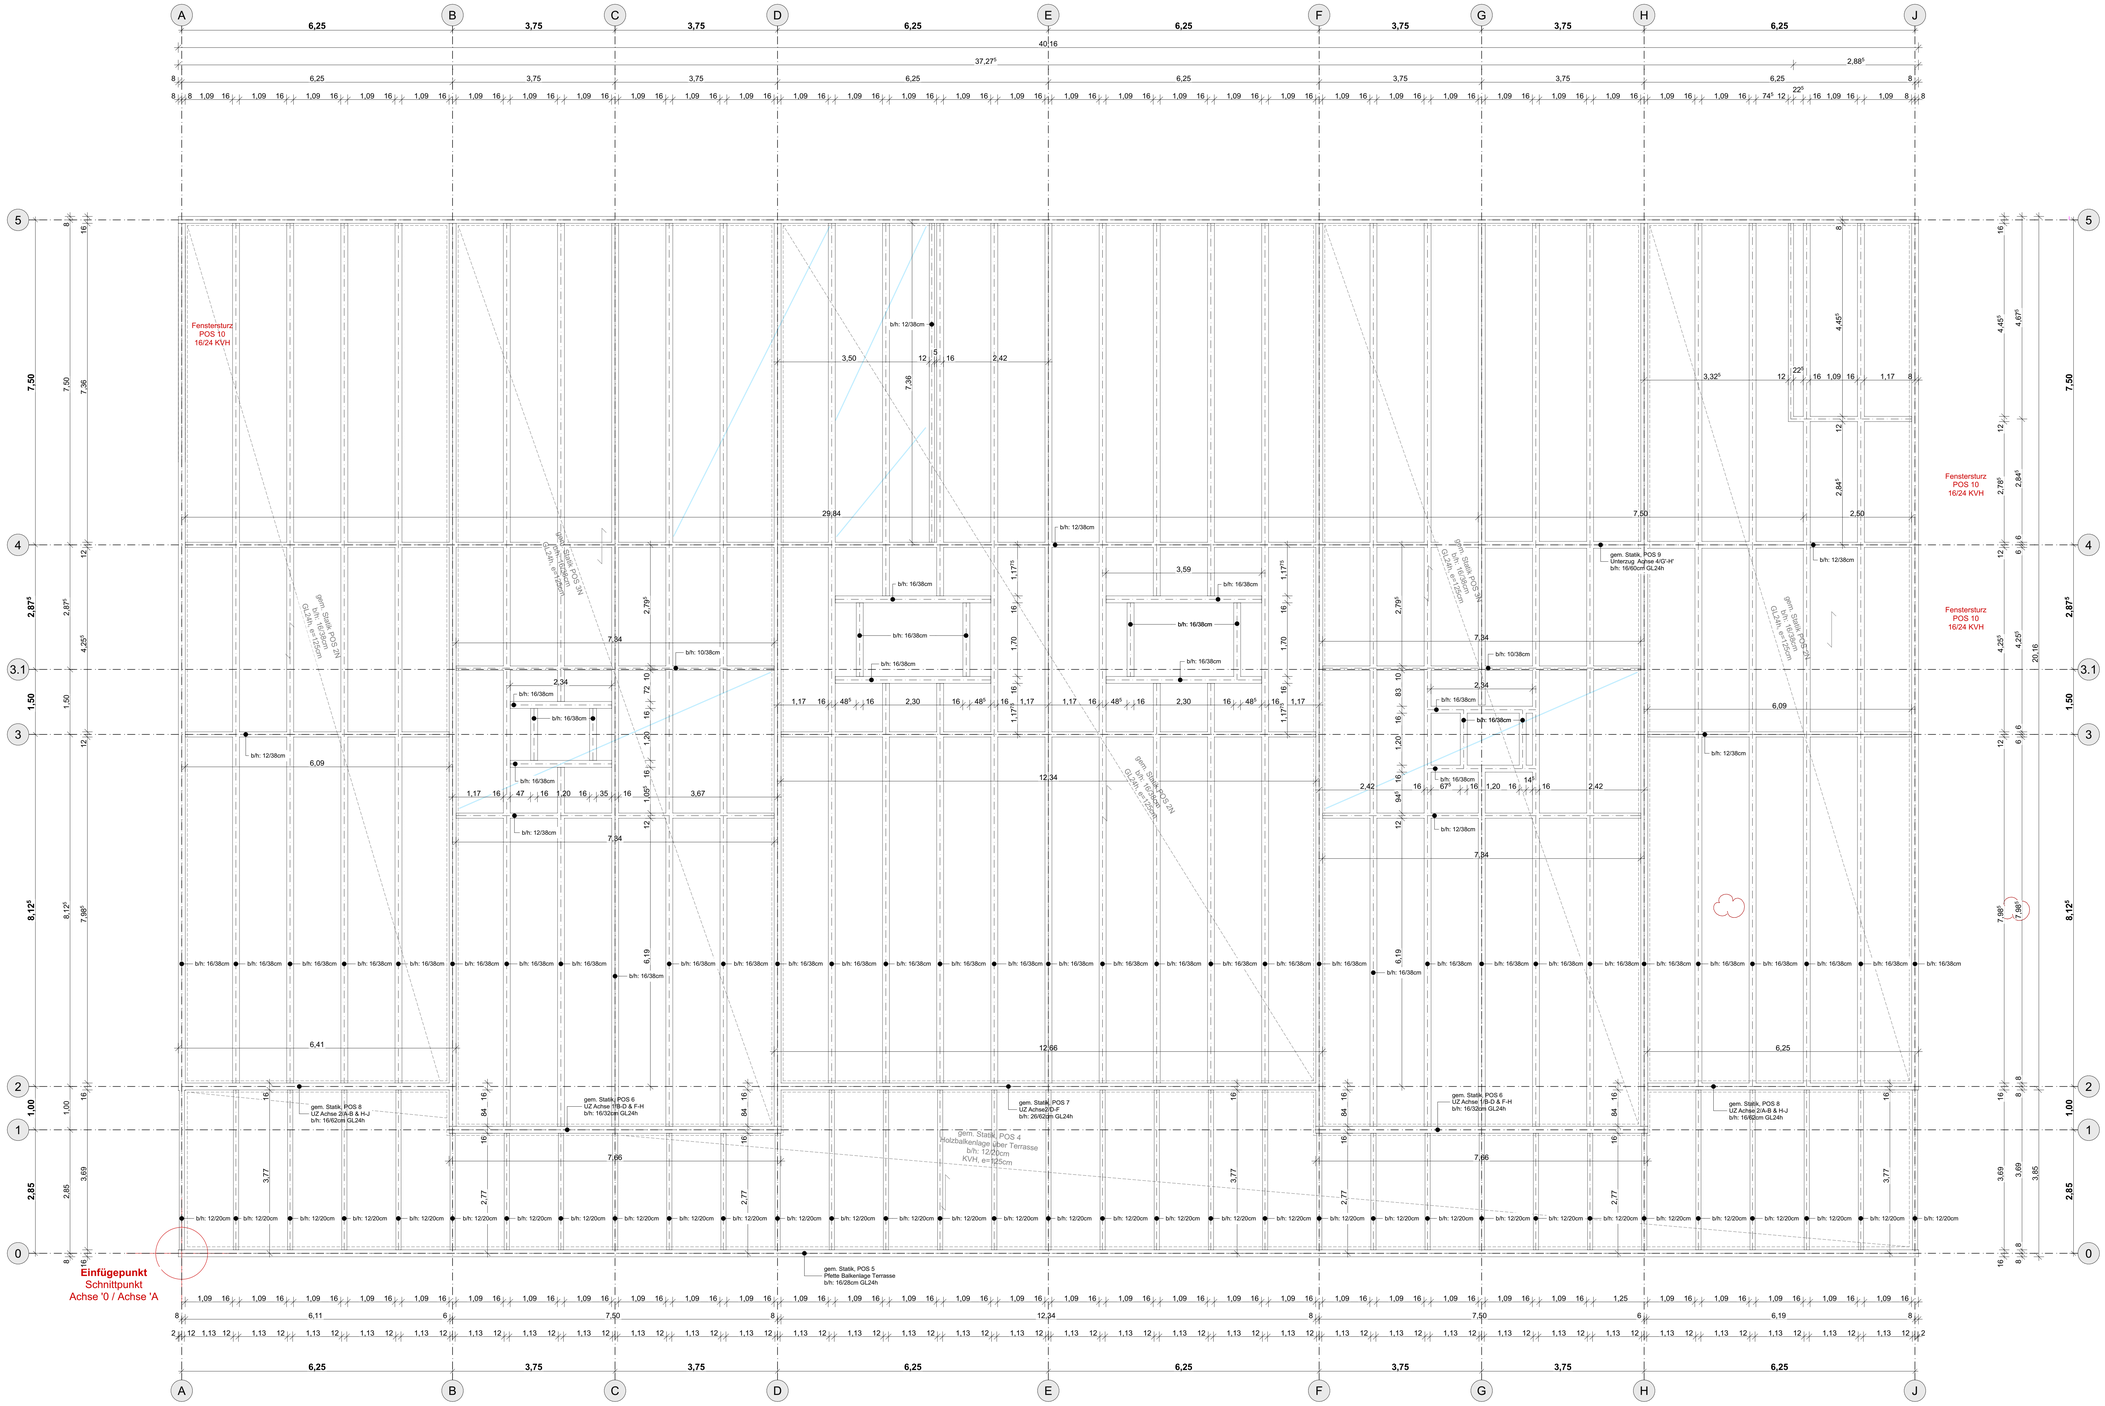

Durchbruchsplanung der Fachplaner folgt

Legende

- WÄRMEDÄMMUNG
- TROCKENBAU-WÄNDE
- STAHLBETON - BETONGUETE UND BEWEHRUNG NACH STATIK
- MAUERWERK
- FKB FUSSBODENKERNBOHRUNG
- DKB DECKENKERNBOHRUNG
- BD BODENDURCHBRUCH
- DD DECKENDURCHBRUCH
- WD WANDDURCHBRUCH
- WS WANDSCHLITZ (SWS = SENKRECHT / WWS = WAAGRECHT)
- WA WANDAUSSPARUNG
- HLSE HEIZUNG, LÜFTUNG, SANITÄR, ELEKTRO
- SP SPRINKLER
- K KLIMA
- DL DRUCKLUFT
- 424/26 LÄNGE/BREITE/TIEFE (l,b,t)

FFB	Fertigfussboden	RBK	Bezug Rohbaukante
RFB	Rohfussboden	FBK	Bezug Fertigbaukante
BE	Bodeneinlauf	AD	Abhangdecke
BRH	Brüstungshöhe	HK	Heizkörper
DA	Dachablauf	HKV	Heizkreisverteiler
DF	Deckenfuge	RHS	Rohrhülse
DV	Deckenversprung	STG	Steigung
UZ	Unterzug	RR	Regenrohr
ÜZ	Überzug	GK	Gipskarton
		GKI	Gipskarton imprägniert
LH	lichte Höhe	GP	Gipsputz
RH	Raumhöhe	PRF	Pfosten-Riegel-Fassade
U	Umfang	VWI	Vorwandinstallation
FL	Fläche	IW	GK- Installationswand
		SB	Sichtbeton
F	Festverglasung	AK	Aussenkante
D	Drehflügel	IK	Innenkante
DK	Drehkippflügel	OK	Oberkante
K	Kippflügel	UK	Unterkante
SG	Satiniertes Glas	VK	Vorderkante
		TP	Tiefpunkt
		HP	Hochpunkt
DS	dichtschließend		
DSS	dicht- und selbstschließend		
RS	Rauchschutz		
F30	feuerhemmende Wand		
F90	feuerbeständige Wand		
T30	feuerhemmende Brandschutztür		
T90	feuerbeständige Brandschutztür		
RW	Rettungsweg		

- \- +/- 0,00m = 99,35 ü. NN
- \- Alle Bezugshöhen beziehen sich auf OK FFB
- \- Alle Türhöhen beziehen sich auf OK FFB
- \- Alle Brüstungshöhen beziehen sich auf OK FFB
- BRHF Brüstungshöhe Fertig
- BRHR Brüstungshöhe Rohbau

Alle Angaben HLSE sind mit den Angaben/ Pläne der Fachplaner abzustimmen
ALLE MAßE SIND AM BAU ZU PRÜFEN
UND MIT DEN ANGABEN DES STATIKERS ÜBEREINZUSTIMMEN

INDEX	DATUM	NAME	ÄNDERUNG	FIRMA

Bauherr: **Stadtverwaltung Ingelheim am Rhein**
Fridtjof-Nansen-Platz 1
55218 Ingelheim

Projekt: **Neubau Kindertagesstätte**
Im Hundsweg
55218 Ingelheim

KULLA Architektur GmbH
An der Burgkirche 11
55218 Ingelheim
tel.: 06132 - 71 96 911
fax.: 06132 - 71 96 912
mail@kulla-architekten.de

N

Sparrenplan

Planstand:	xx.xx.xxxx	Plott:	13.12.2021
Maßstab:	Blattgrösse:	PlanNr.:	
1:50	A0	WP_GR1000	