


Ansicht SÜD-WEST

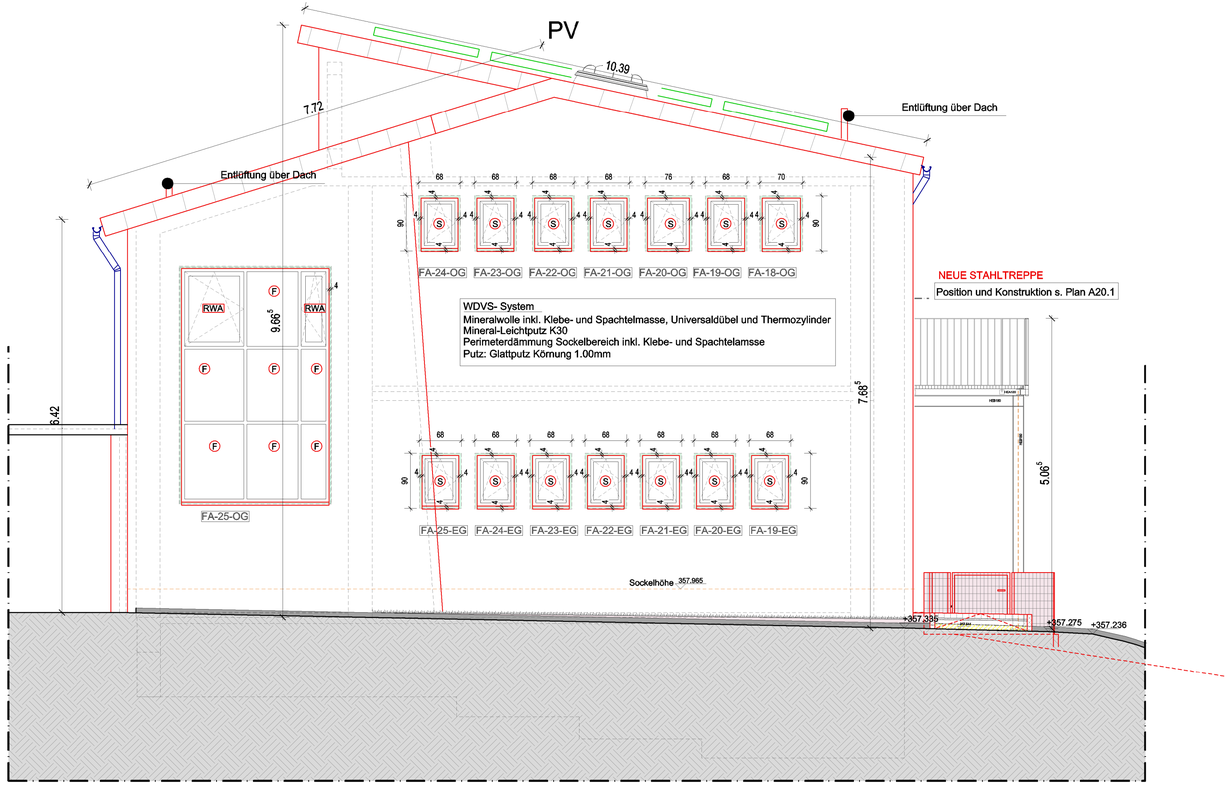


Ansicht NORD-OST M 1:100

## PLANBEZOGENE BEMERKUNGEN:

- Die Fachplanung der Fachingenieure ist zu beachten

Fertigfußboden Rohfußboden | Rohfußboden RFB | Fertigfußboden FFB
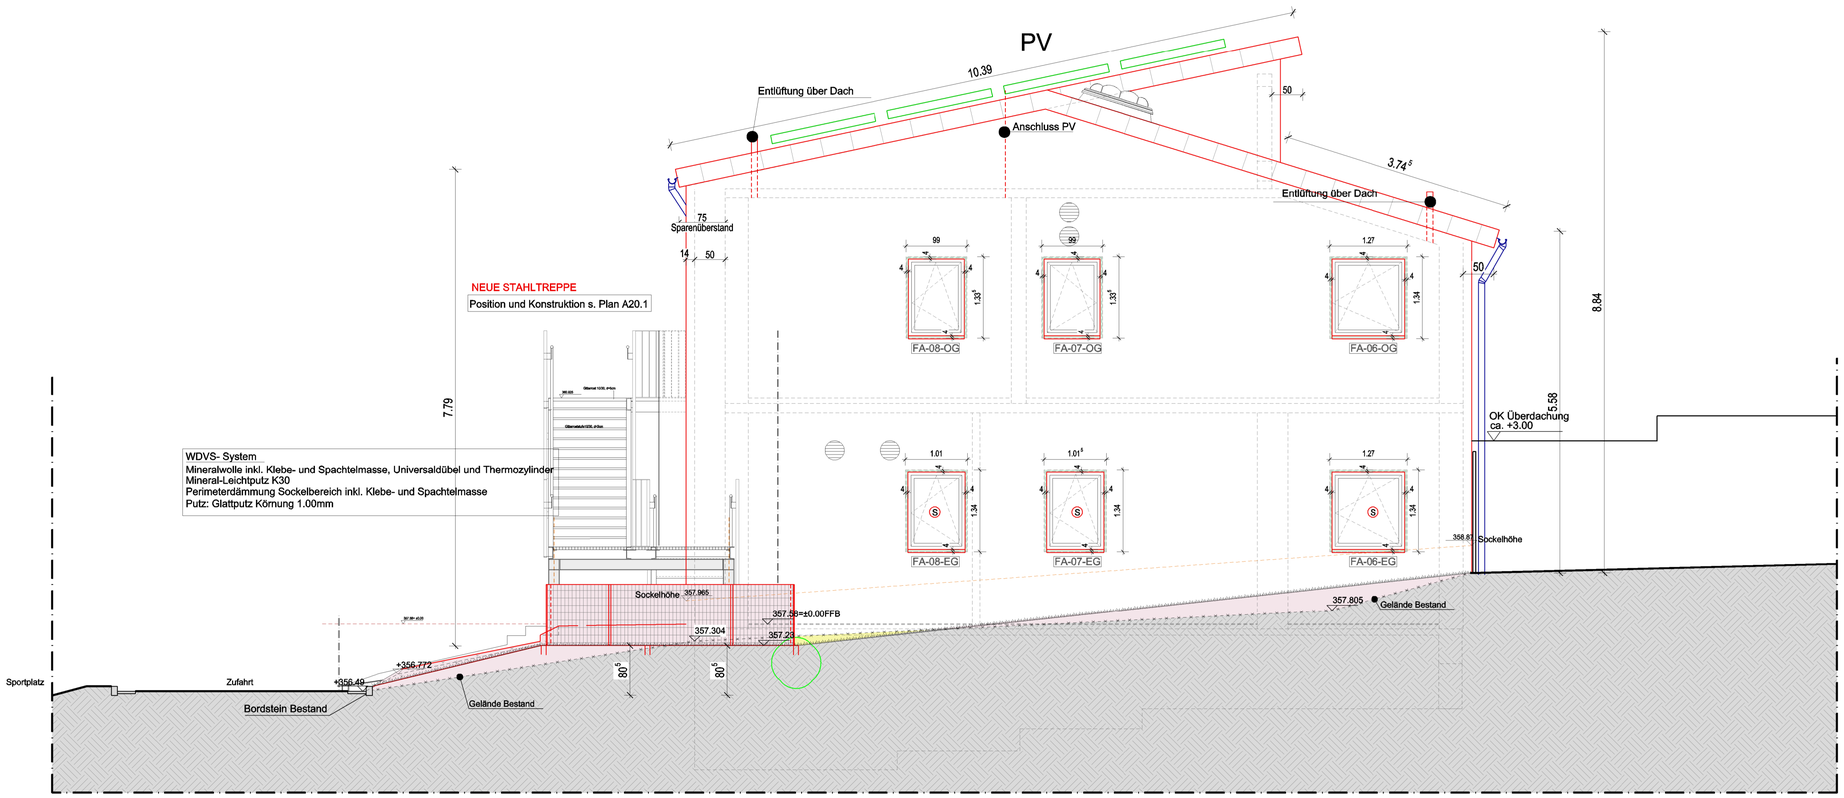
| | |
|---|---|
| Mauerwerk | Bestand |
| Pflasterfläche | Abbruch |
| Stahlbeton gem statischen Anforderungen | Neubau |
| unbewehrter Beton | Trockenbau neu |
| Trockenbau gem. Herstellerangaben | Trockenbauabkofferung Heizungsrohre |
| Wärmedämmung - mineralisch | Stahlbau |
| Asphaltfläche | |
| Tragfähiger Untergrund | |
| Grünfläche | |

| | | | |
|---|---|---|---|
| RW | Regenwasserleitung | F | Festverglast |
| SW | Schmutzwasserleitung | P | Paneelfüllung |
| | Lüftungsleitung | TI | Innentüren |
| RR | Regenfallrohr | TA | Außentüren |
| NÜ | Notüberlauf | - | - |
| üD | über Dach | - | - |
| BA | Bodenablauf | - | - |
| | | - | - |
| WA/ WS | Wandaussparung/ Wandschlitz | - | - |
| BA/ DA | Bodenaussparung/ Deckenaussparung | RFB | Rohfußboden |
| BD | Bodendurchbruch | FFB | Fertigfußboden |
| DD | Deckendurchbruch | - | - |
| WD | Wanddurchbruch | - | - |
| | Durchbrüche gem. HLS- Planung | - | - |
| | Durchbrüche gem. Elektro- Planung | - | - |
| DUZ | Deckengleicher Unterzug gem. Statik | VK | Vorderkante |
| ÜZ | Überzug gem. Statik | UK | Unterkante |
| UZ | Unterzug gem. Statik | BRH | Brüstungshöhe FFB |
| dgl | deckengleich | AK | Außenkante |
| FTS | Fertigteilsturz | | |
| ARS | Automatischer Raffstore | | |

0 1 2 3 4 5 6 10

| INDEX | DATUM | ÄNDERUNG ARCHITEKT |
|---|---|---|
| | | |

## BEMERKUNGEN

Alle Brüstungs-, Vorlagen- und Öffnungsmaße ab OK FFB.
Alle tragenden und konstruktiven Bauteile müssen nach geprüfter statischer Berechnung hergestellt werden.
Alle Maße sind am Bau zu prüfen, Unstimmigkeiten sind umgehend mit der Bauüberwachung, sowie dem Architekten zu klären!
Ausführungszeichnungen gelten nur in Verbindung mit der Statik, der Baubeschreibung, der Baugenehmigung, des Baugrundgutachtens, sowie des Energieeinsparnachweises!
Die Fachplanung der Fachingenieure ist zu beachten!

PROJEKT

**Grundschule Theodor- Heuss- Grundschule -Südbau-**
**Energetische und brandschutztechnische Sanierung**
**Ausbau auf 2.5 Zügigkeit**

Königsberger Straße 9, 66849 Landstuhl

BAUHERR

**Verbandsgemeindeverwaltung Landstuhl**
vertreten durch den Bürgermeister Hm. Dr. Peter Degenhardt
Kaiserstraße 49, 66849 Landstuhl
Tel.: 06371- 83-0
Fax: 06371- 83-101

| | | | |
|---|---|---|---|
| Planbezeichnung | A11_ANS-NO+SW-0050-AZ-V | | Plannr. - |
| AUSFÜHRUNGSPLANUNG | | | |
| FORMAT | ISO A1 | PLANINHALT | Ansicht von Nord-Ost und Süd-West |
| MASZSTAB | 1:50 | | |
| GEZEICHNET | DATUM 13.03.2026 | GEWERK | Architektur A11 |
| GEPRÜFT | DATUM 13.03.2026 | | |
| PFAD: | Z:\All_Users\PROJEKTE\572_Theodor-Heuss-Schule\100_Zeichnungen\AZ\T-H-GS-AZ-V_13.03.26.S12 | | |