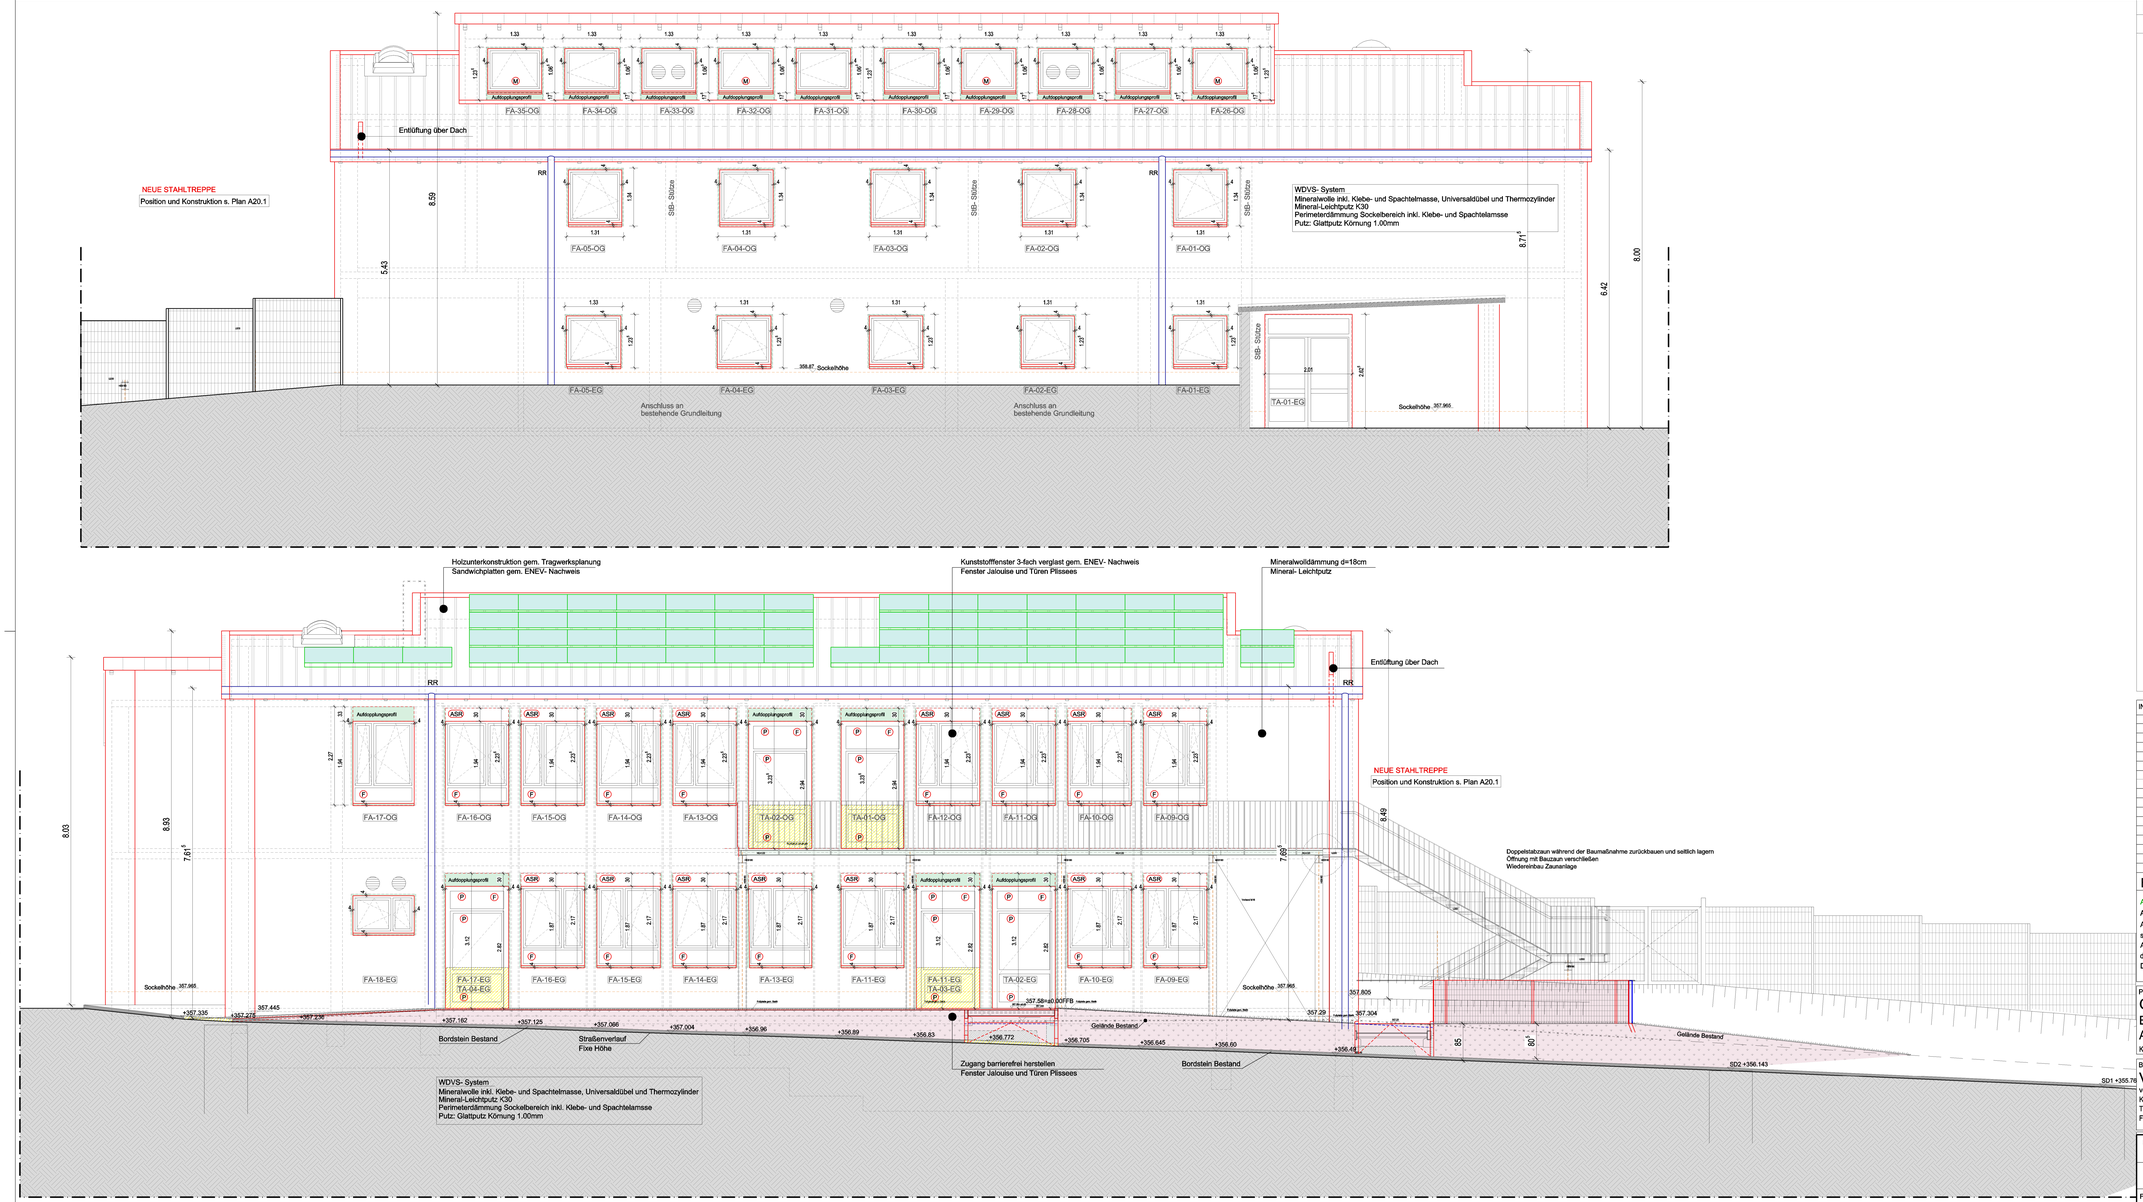

PLANBEZOGENE BEMERKUNGEN:

- Die Fachplanung der Fachingenieure ist zu beachten

Fertigfußboden Rohfußboden | Rohfußboden RFB | Fertigfußboden FFB

Mauerwerk	Bestand
Pflasterfläche	Abbruch
Stahlbeton gem statischen Anforderungen	Neubau
unbewehrter Beton	Trockenbau neu
Trockenbau gem. Herstellerangaben	Trockenbauaskofferung Heizungsrohre
Wärmedämmung - mineralisch	Stahlbau
Asphaltfläche	
Tragfähiger Untergrund	
Grünfläche	

RW	Regenwasserleitung	F	Festverglast
SW	Schmutzwasserleitung	P	Paneelfüllung
	Lüftungsleitung	TI	Innentüren
RR	Regenfallrohr	TA	Außentüren
NÜ	Notüberlauf	-	-
üD	über Dach	-	-
BA	Bodenablauf	-	-
WA/WS	Wandaussparung/ Wandschlitz	-	-
BA/DA	Bodenaussparung/ Deckenaussparung	-	-
BD	Bodendurchbruch	RFB	Rohfußboden
DD	Deckendurchbruch	FFB	Fertigfußboden
WD	Wanddurchbruch	-	-
	Durchbrüche gem. HLS- Planung	-	-
	Durchbrüche gem. Elektro- Planung	-	-
DUZ	Deckengleicher Unterzug gem. Statik	-	-
ÜZ	Überzug gem. Statik	VK	Vorderkante
UZ	Unterzug gem. Statik	UK	Unterkante
dgl	deckengleich	BRH	Brüstungshöhe FFB
FTS	Fertigteilsturz	AK	Außenkante
ARS	Automatischer Raffstore		

0 1 2 3 4 5 6 10

INDEX	DATUM	ÄNDERUNG ARCHITEKT

BEMERKUNGEN

Alle Brüstungs-, Vorlagen- und Öffnungsmaße ab OK FFB.
Alle tragenden und konstruktiven Bauteile müssen nach geprüfter statischer Berechnung hergestellt werden.
Alle Maße sind am Bau zu prüfen, Unstimmigkeiten sind umgehend mit der Baubewachung,
sowie dem Architekten zu klären!
Ausführungszeichnungen gelten nur in Verbindung mit der Statik, der Baubeschreibung, der Baugenehmigung,
des Baugrundgutachtens, sowie des Energieeinsparnachweises!
Die Fachplanung der Fachingenieure ist zu beachten!

PROJEKT

Grundschule Theodor- Heuss- Grundschule -Südbau-
Energetische und brandschutztechnische Sanierung
Ausbau auf 2.5 Zügigkeit

Königsberger Straße 9, 66849 Landstuhl

BAUHERR

Verbandsgemeindeverwaltung Landstuhl
vertreten durch den Bürgermeister Hrn. Dr. Peter Degenhardt
Kaiserstraße 49, 66849 Landstuhl
Tel.: 06371- 83-0
Fax: 06371- 83-101

Planbezeichnung	A12_ANS-NW+SO-0050-AZ-V		Plannr.
	AUSFÜHRUNGSPLANUNG		
FORMAT	Benutzerdefinierte Seitengröße für PostScript	PLANINHALT	
MASZSTAB	1:50	Ansicht von Nord-Ost und Süd-West	
GEZEICHNET	DATUM 25.03.2026	GEWERK	
GEPRÜFT	DATUM 25.03.2026	Architektur	A12

PFAD: Z:\All_Users\PROJEKTE\572_Theodor-Heuss-Schule\100_Zeichnungen\AZ\T-H-GS-AZ-V_23.03.26.S12