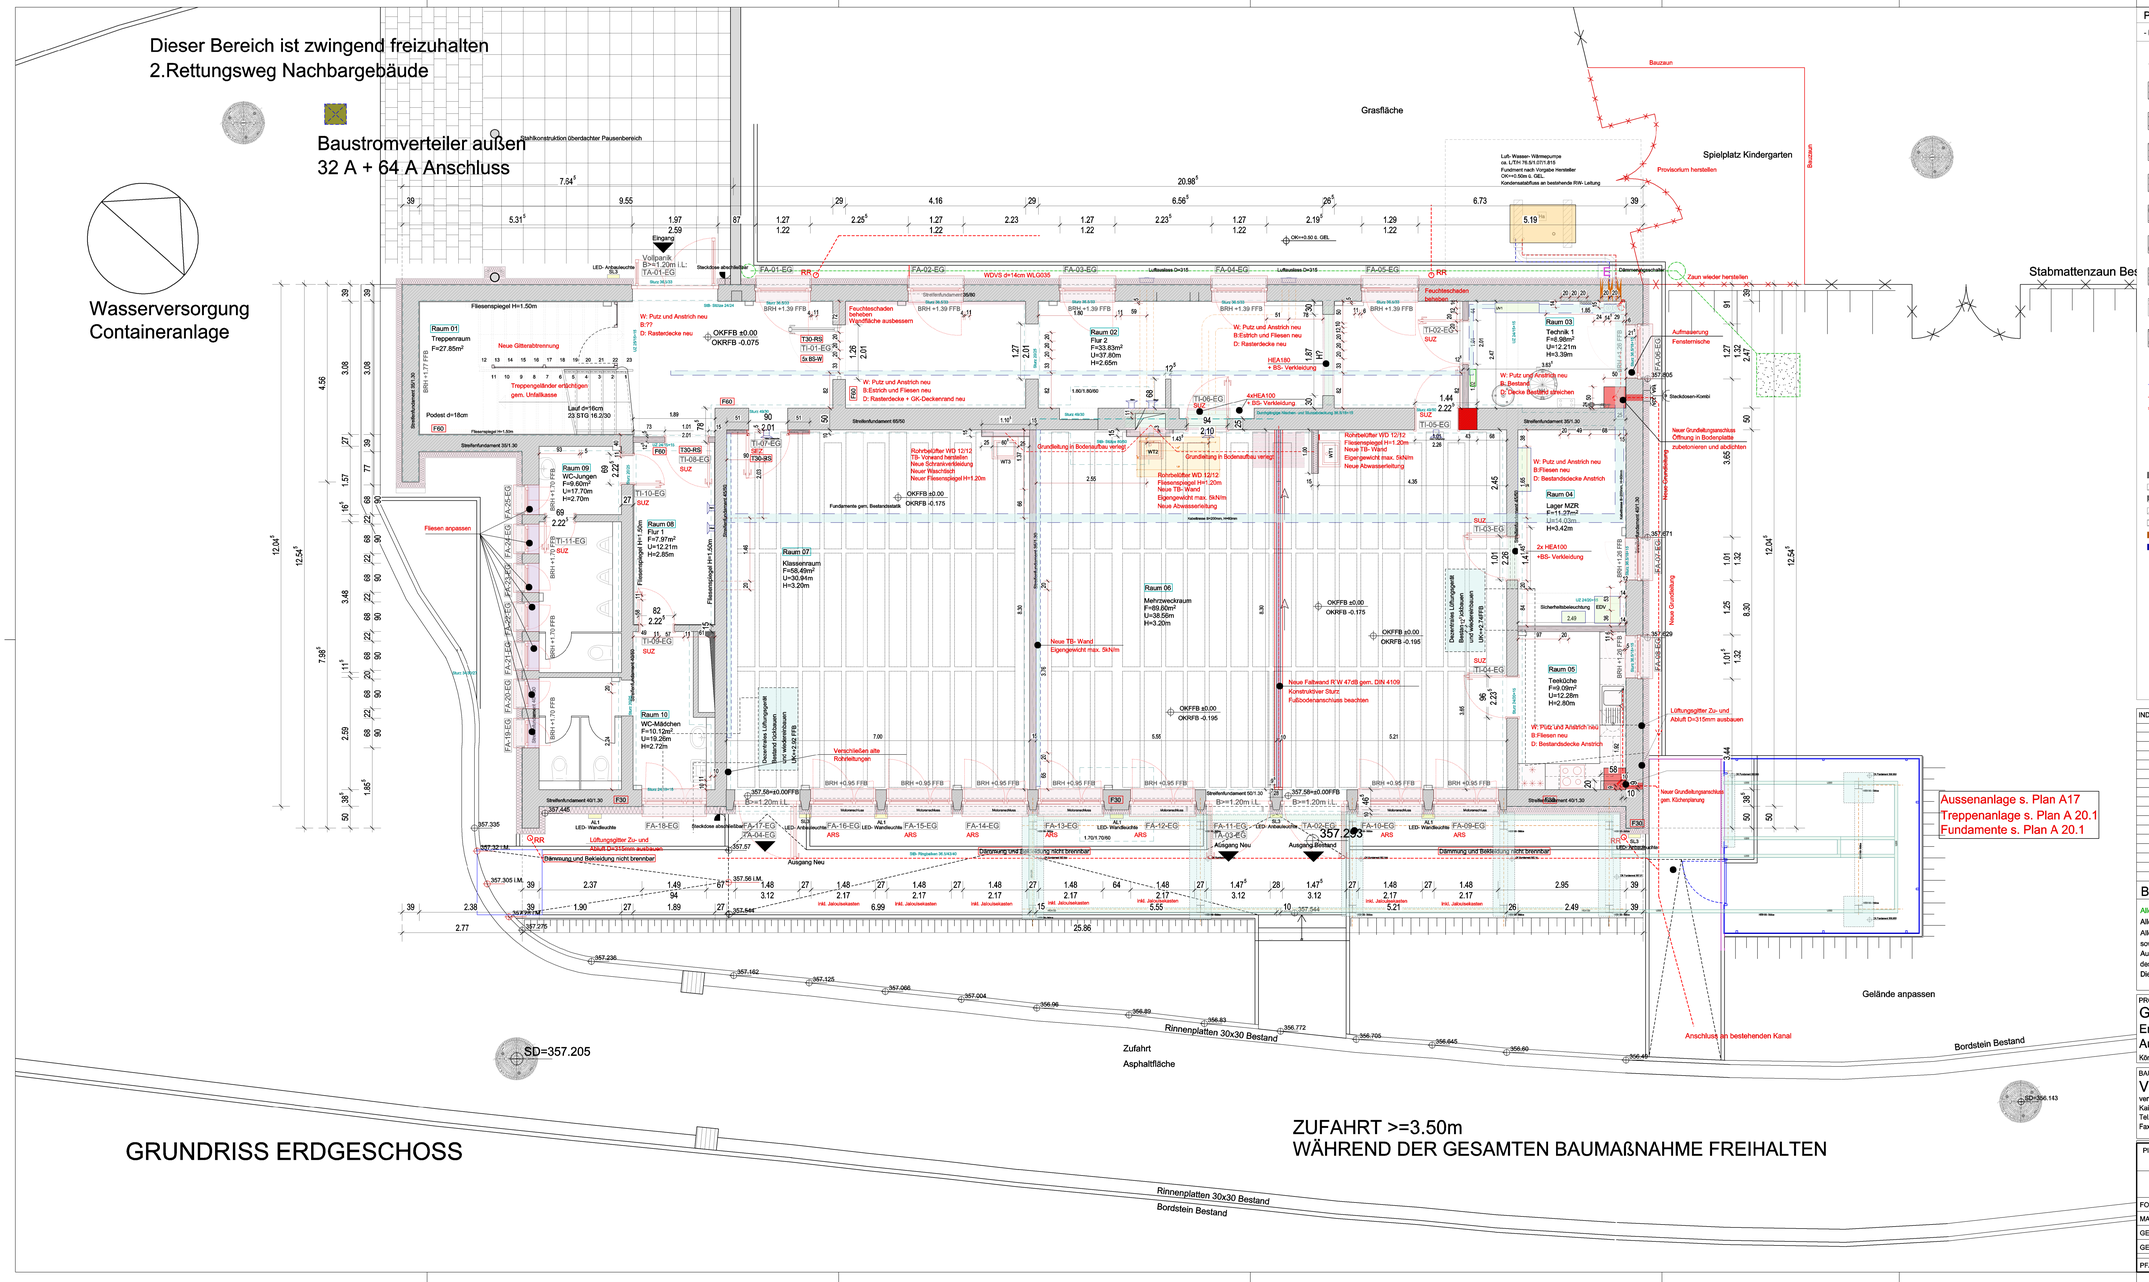

GRUNDRISS ERDGESCHOSS

PLANBEZOGENE BEMERKUNGEN:

- Die Fachplanung der Fachingenieure ist zu beachten

Fertigfußboden Rohfußboden | Rohfußboden RFB | Fertigfußboden FFB

Mauerwerk | Bestand
Pflasterfläche | Abbruch
Stahlbeton gem statischen Anforderungen | Neubau
unbewehrter Beton | Trockenbau neu
Trockenbau gem. Herstellerangaben | Trockenbauaufkofferung Heizungsrohre
Wärmedämmung - mineralisch | Stahlbau
Asphaltfläche
Tragfähiger Untergrund
Grünfläche

RW	Regenwasserleitung	F	Festverglast
SW	Schmutzwasserleitung	P	Paneelfüllung
	Lüftungsleitung	TI	Innentüren
RR	Regenfallrohr	TA	Außentüren
NÜ	Notüberlauf	-	-
üD	über Dach	-	-
BA	Bodenablauf	-	-
WA/WS	Wandaussparung/ Wandschlitz	-	-
BA/DA	Bodenaussparung/ Deckenaussparung	-	-
BD	Bodendurchbruch	RFB	Rohfußboden
DD	Deckendurchbruch	FFB	Fertigfußboden
WD	Wanddurchbruch	-	-
	Durchbrüche gem. HLS- Planung	-	-
	Durchbrüche gem. Elektro- Planung	-	-
DUZ	Deckengleicher Unterzug gem. Statik	-	-
ÜZ	Überzug gem. Statik	VK	Vorderkante
UZ	Unterzug gem. Statik	UK	Unterkante
dgl	deckengleich	BRH	Brüstungshöhe FFB
FTS	Fertigteilsturz	AK	Außenkante
ARS	Automatischer Raffstore		

0 1 2 3 4 5 6 10

INDEX	DATUM	ÄNDERUNG ARCHITEKT

BEMERKUNGEN

Alle Brüstungs-, Vorlagen- und Öffnungsmaße ab OK FFB.
Alle tragenden und konstruktiven Bauteile müssen nach geprüfter statischer Berechnung hergestellt werden.
Alle Maße sind am Bau zu prüfen, Unstimmigkeiten sind umgehend mit der Bauübewachung, sowie dem Architekten zu klären!
Ausführungszeichnungen gelten nur in Verbindung mit der Statik, der Baubeschreibung, der Baugenehmigung, des Baugrundgutachtens, sowie des Energieeinsparnachweises!
Die Fachplanung der Fachingenieure ist zu beachten!

PROJEKT
Grundschule Theodor- Heuss- Grundschule -Südbau-
Energetische und brandschutztechnische Sanierung
Ausbau auf 2.5 Zügigkeit
Königsberger Straße 9, 66849 Landstuhl

BAUHERR
Verbandsgemeindeverwaltung Landstuhl
vertreten durch den Bürgermeister Hrn. Dr. Peter Degenhardt
Kaiserstraße 49, 66849 Landstuhl
Tel.: 06371- 83-0
Fax: 06371- 83-101

Planbezeichnung	A03_GRU-EG-NEU-0050-AZ-V		Plannr. -
AUSFÜHRUNGSPLANUNG			
FORMAT	Benutzerdefinierte Seitengröße für PostScript	PLANINHALT	
MASZSTAB	1:50	Erdgeschoss- NEU-	
GEZEICHNET	DATUM 18.03.2026	GEWERK	
GEPRÜFT	DATUM 18.03.2026	Architektur	A103

PFAD: Z:\All_Users\PROJEKTE\072_Theodor-Heuss-Schule\100_Zeichnungen\AZ\T-H-GS-AZ-V_18.03.26.ß12