GRUNDRISS OBERGESCHOSS- Bereich Oberlichter

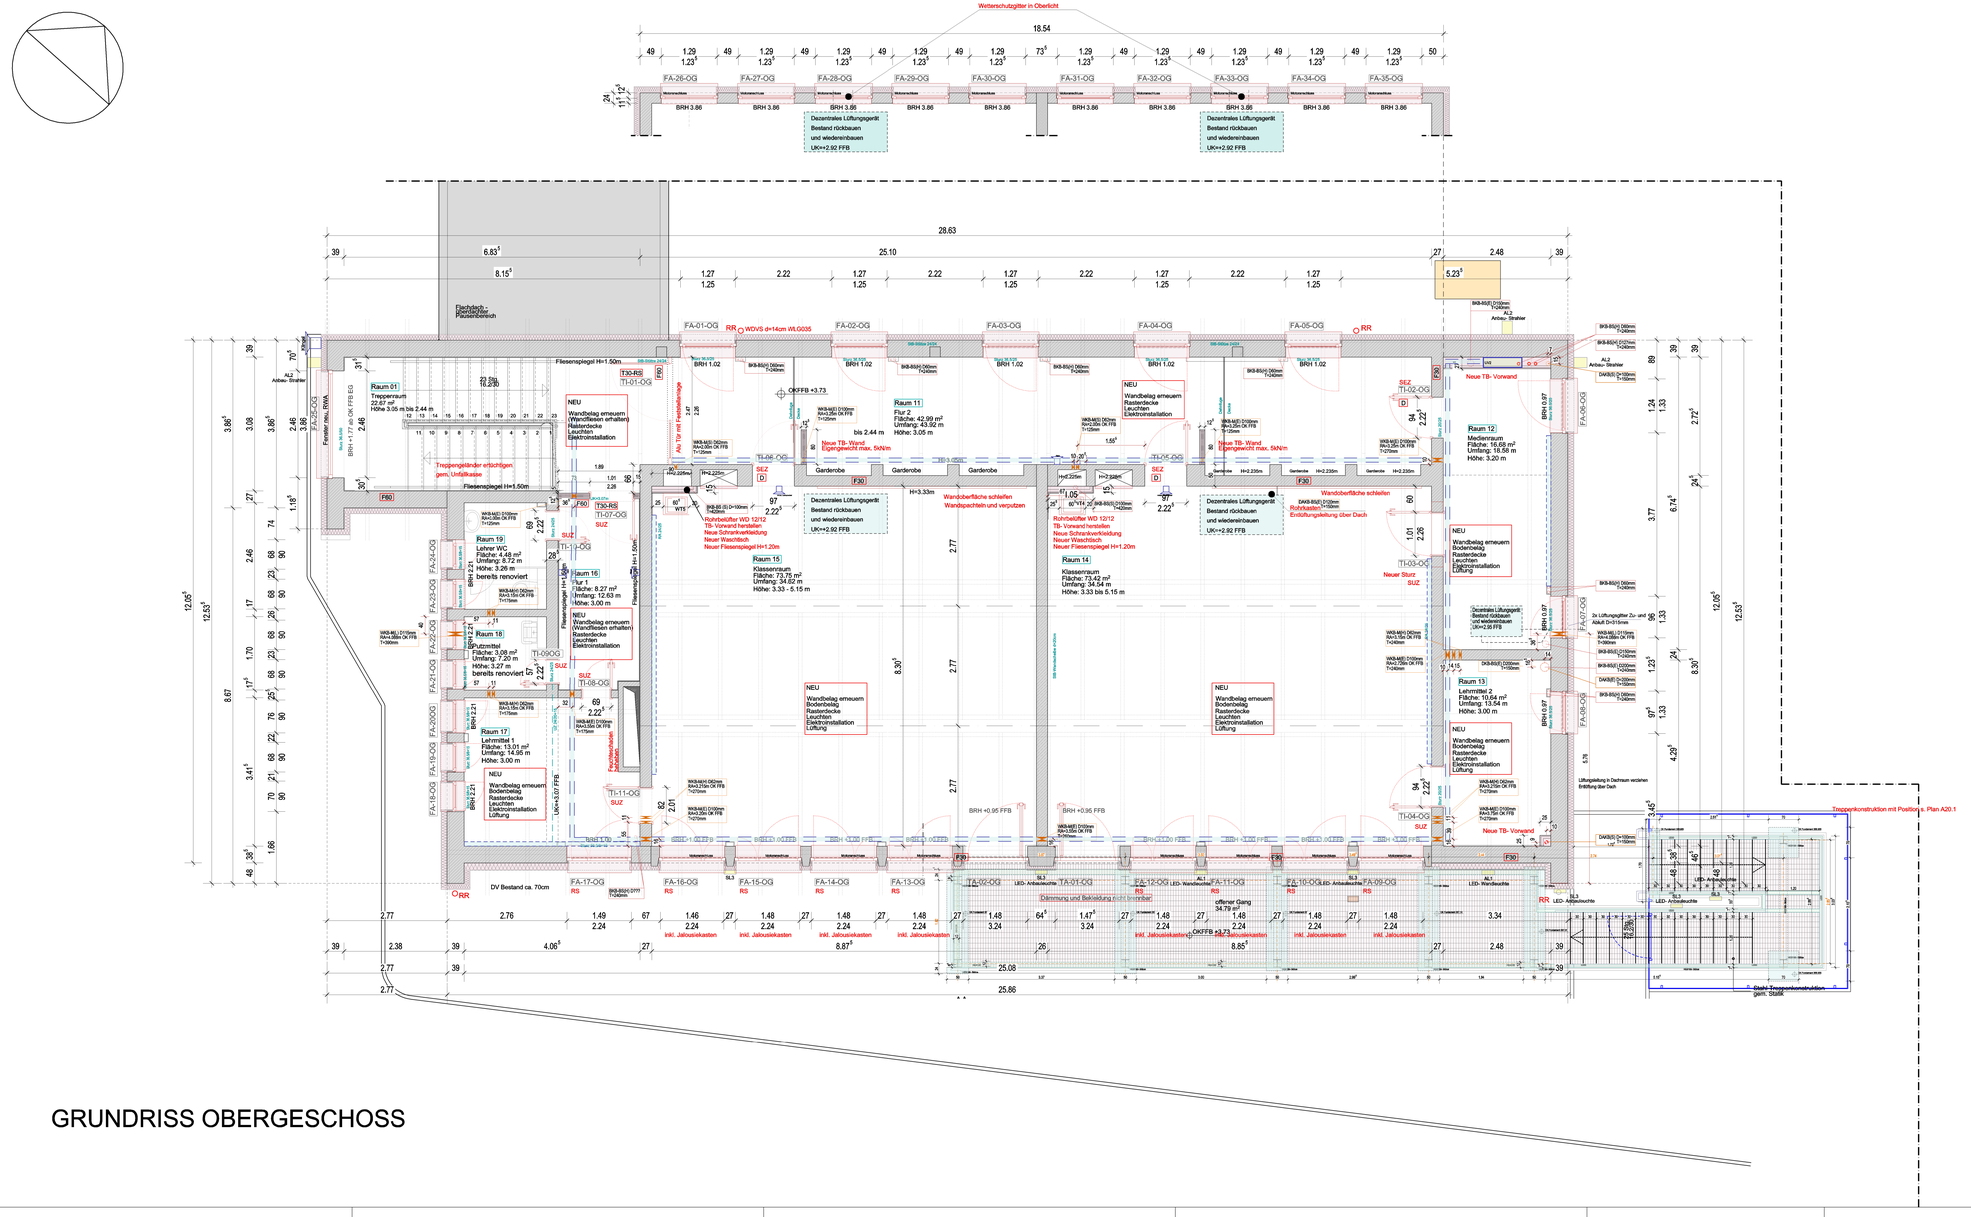
Wetterschutzgitter in Oberlicht
Dezentrales Lüftungsgerät Bestand rückbauen und wiedereinbauen UK=+2.92 FFB
Flachdach - Oberlichtfläche Pauleinbrennen
Treppenrum 22.67 m² Höhe 3.05 m bis 2.44 m
Treppengeländer ertüchtigen gem. Unfallbericht
Fliesenspiegel H=1.50m
Raum 01 Treppenraum 22.67 m² Höhe 3.05 m bis 2.44 m
Raum 11 Flur 2 Fläche: 42.99 m² Umfang: 43.92 m Höhe: 3.05 m
Raum 12 Medienraum Fläche: 16.65 m² Umfang: 18.56 m Höhe: 3.20 m
Raum 13 Lehrmittel 2 Fläche: 10.64 m² Umfang: 13.54 m Höhe: 3.00 m
Raum 14 Klassenraum Fläche: 73.42 m² Umfang: 34.54 m Höhe: 3.33 bis 5.15 m
Raum 15 Klassenraum Fläche: 73.75 m² Umfang: 34.62 m Höhe: 3.33 - 5.15 m
Raum 16 Flur 1 Fläche: 8.27 m² Umfang: 12.63 m Höhe: 3.00 m
Raum 17 Lehrmittel 1 Fläche: 13.01 m² Umfang: 14.95 m Höhe: 3.00 m
Raum 18 Putzmittel Fläche: 3.08 m² Umfang: 7.20 m Höhe: 3.27 m bereits renoviert
Raum 19 Lehrer WC Fläche: 4.83 m² Umfang: 8.72 m Höhe: 3.26 m bereits renoviert
NEU Wandbelag erneuern (Wandfliesen erhalten) Rasterdecke Leuchten Elektroinstallation
NEU Wandbelag erneuern Bodenbelag Rasterdecke Leuchten Elektroinstallation Lüftung
Neue TB- Vorwand
Neue Sturz
Neue TB- Vorwand herstellen
Neue Schrankverkleidung
Neuer Waschtisch
Neuer Fliesenspiegel H=1.20m
Wandoberfläche schleifen
Wandspachteln und verputzen
Rohrbeklöffer WD 12/12
Rohrkastenverkleidung
Entlüftungsleitung über Dach
Dämmung und Bekleidung nicht erkennbar
offener Gang 34.79 m²
Treppenkonstruktion mit Position s. Plan A20.1
Stahl-Treppenkonstruktion gem. Statik
DV Bestand ca. 70cm
Fensterbank max. 5cm
Alu Tür mit Feststellanlage
Fliesenspiegel H=1.50m
Fliesenspiegel H=1.50m
Fliesenspiegel H=1.50m