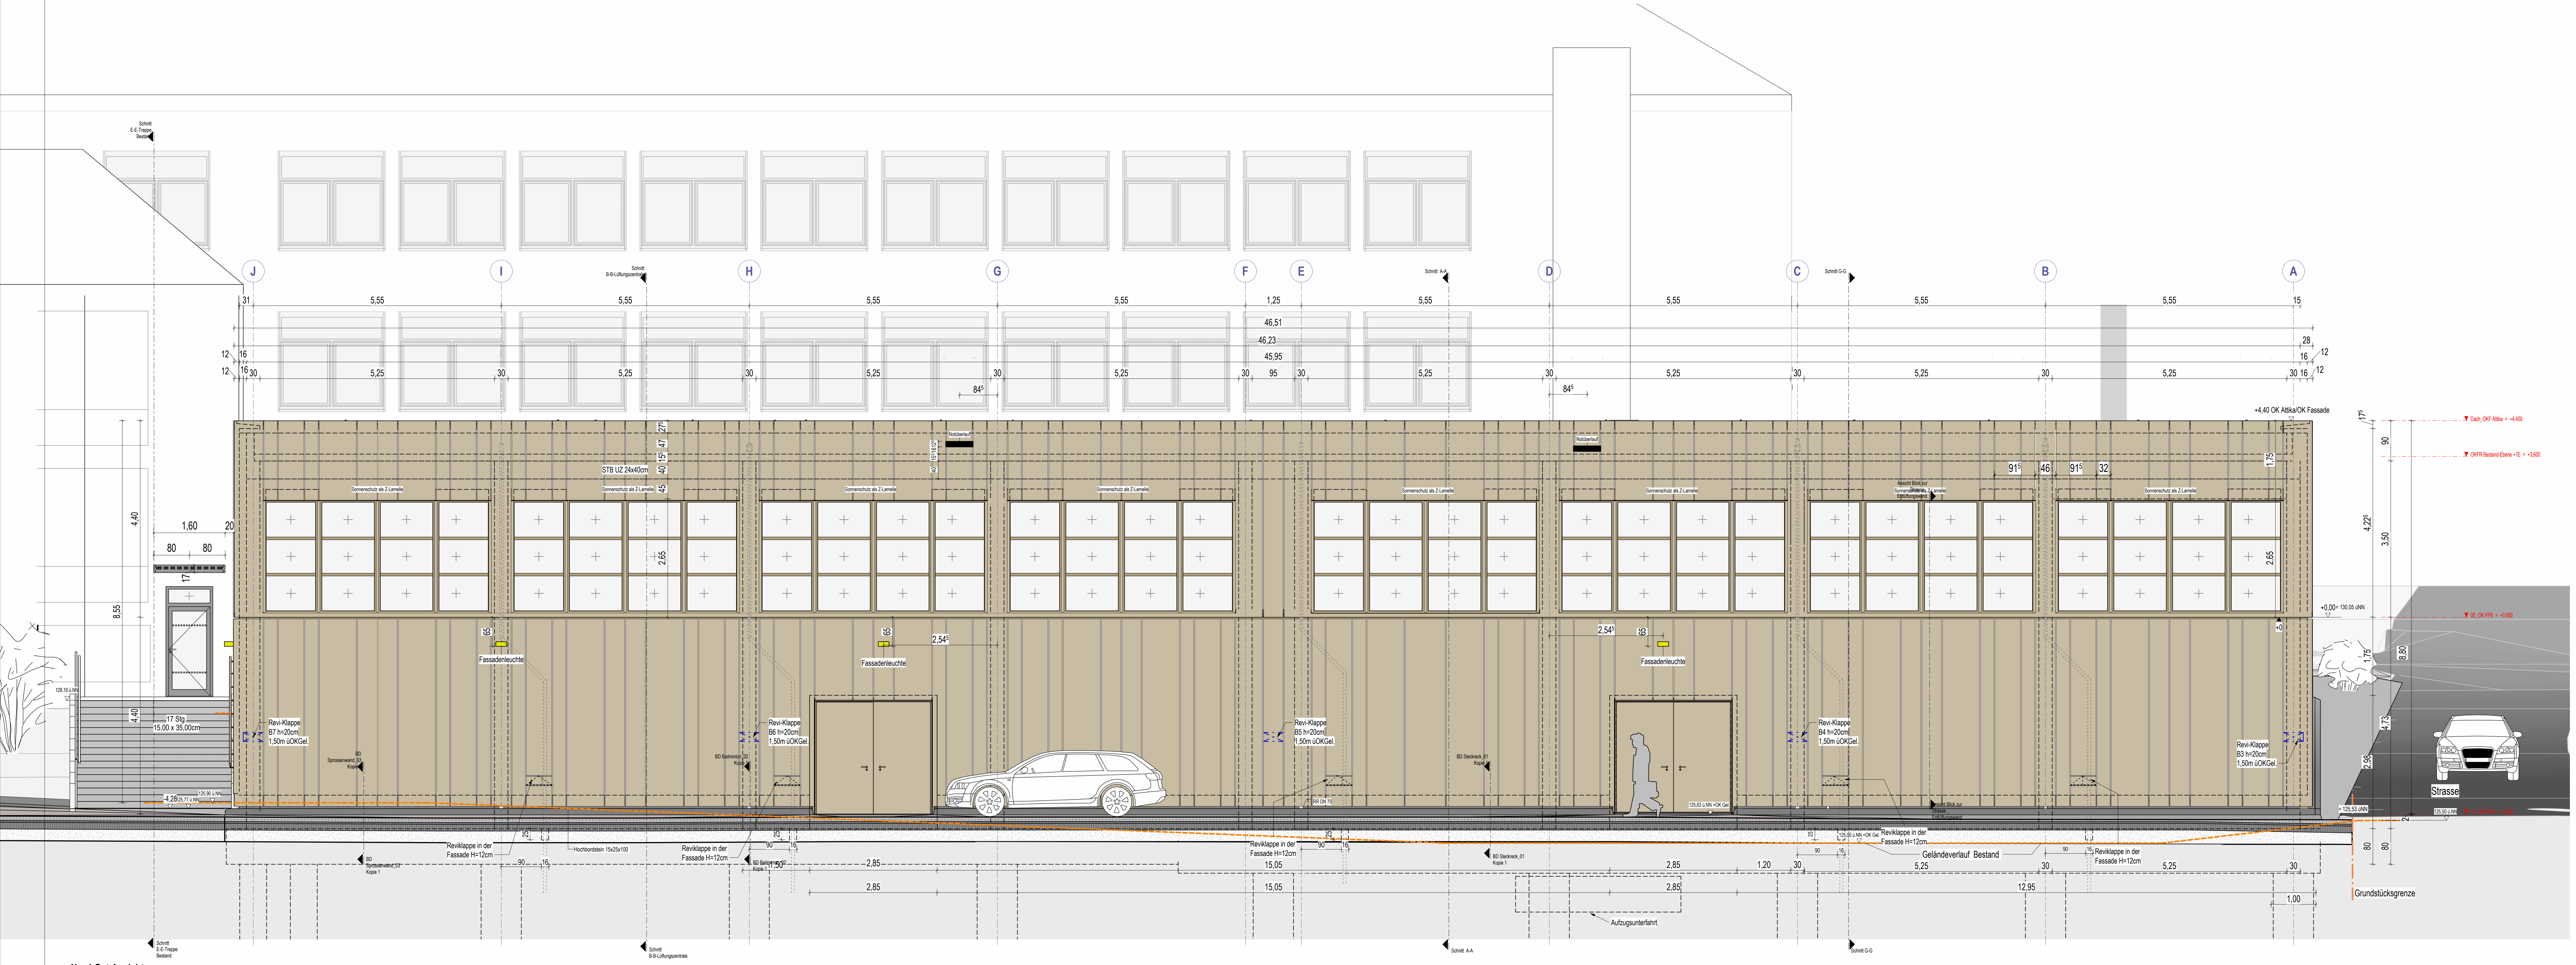

Nord-Ost Ansicht

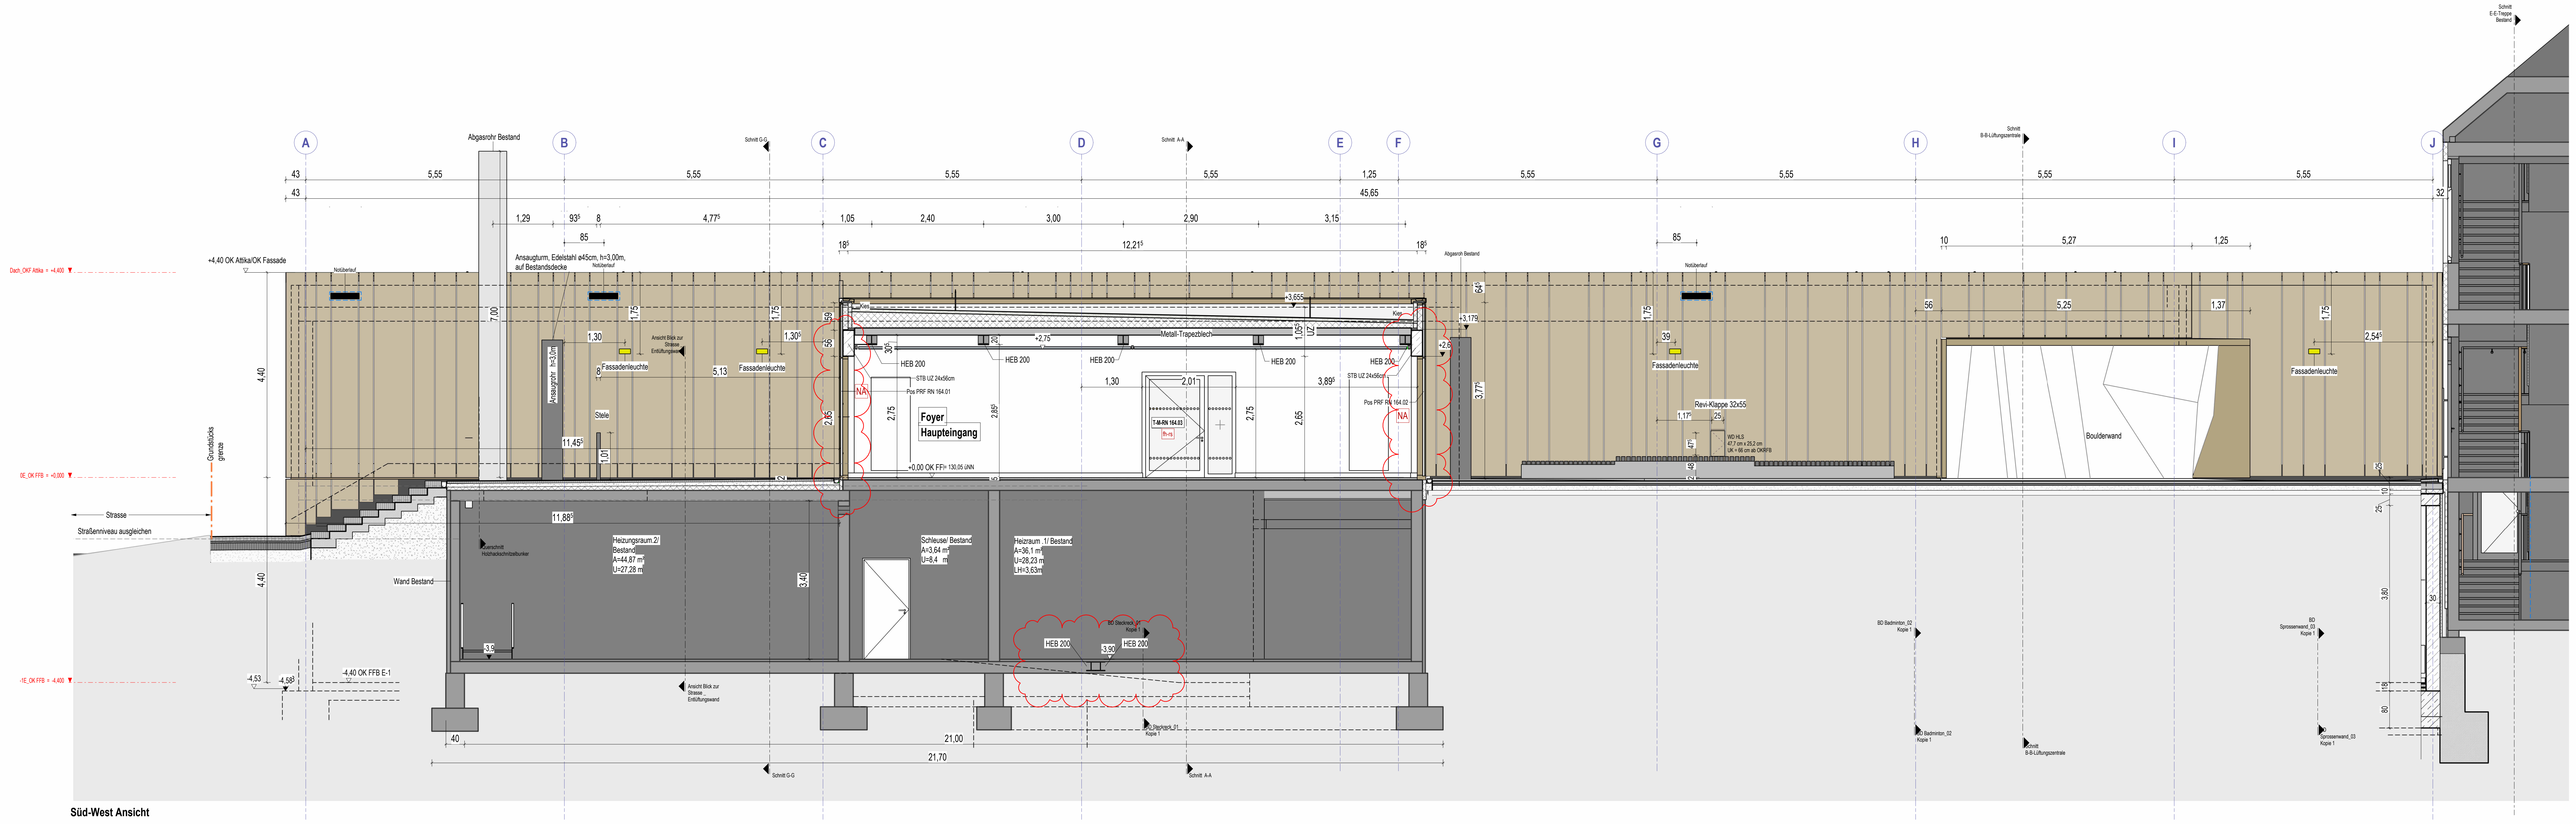

Süd-West Ansicht

Legende

- ▨ Stahlbeton C 30/37
- ▨ Mauerwerk
- ▨ WU-Beton
- ■ Bestand
- ▨ Gipskarton
- ▦ Stahlbeton-Fertigteil
- ☐ Abbruch

Trockenbauwände sind mit gleitendem Deckenanschluss herzustellen

- Tür Bestand
- Tür neu
- Schiebetür Bestand
- Schiebetür neu
- REI 30 / EI 30
- Automatikantrieb
- T Taster
- REI 60 / EI 60
- Leistung Hochbau
- Leistung Elektro
- Allgemeine Hinweise
- Leistung HLS
- Leistung Med.-Technik
- Angabe Brandschutz
- Wandverstärkung (WV)
- Pb-Einlage

Brandschutz

- 🟪 Brandwandqualität
- 🟦 feuerbeständige Wand
- 🟧 hochfeuerhemmend

Sonstiges

BRH	Brüstungshöhe ab OKFFB
RH	Raumhöhe
LH	lichte Höhe unter abgehängter Decke
OKFFB	Oberkante Fertigfussboden
OKRFB	Oberkante Rohfussboden
UZ / ÜZ	Unterzug / Überzug
NA / WH	Notausgang / Wandhydrant
AV / SV	Elektrounterverteilung
BD / ZK	Bodendichtung / elektr. Zugangskontroll
OTS / FBG / GL	Obertürschliesser / frei - Besetzt Garnitur / Glasausschnitt
EMF / EMR / FS	elektrom. Feststeller / elektrom. Feststeller mit Rauchmelder / Feststeller
BA / DA / NÜ	Bodenablauf / Dachablauf / Notüberlauf
RR / LR	Regenrohr / Lüftungsrohr
SS / E / VD	Sonnenschutz / Ellenbogen-Schalter / Verdunkelung
DF	Dachfenster
GD	gleitender Deckenanschluss

Sockel (S)

BW	Betonwerkstein
FL	Fliesen
HK	Hohlkehle
HO	Holz
K	Kautschuk
NF	Nadelfilz
PVC	PVC
T	Teppich

Fußböden (FB)

A	staubbindender Anstrich
AL	ableitfähig
BSE	Bodenbesch. Epoxidharz
BW	Betonwerkstein
DB	Doppelboden
E	Estrich
FBH	Fussbodenheizung
FL / R	Fliesen / rutschhemmend
GA	Gussasphalt
HB	Hohlraumboden
N	Naturstein
NE	Nutzestrich
P / LM	Parkett / Laminat
PVC / K	PVC / Kautschuk
SE	Schwimmender Estrich
T / NF	Teppichboden / Nadelfilz
TB / RB	Tränen- / Riffelblech
TE	Terrazzo

Wände (W)

A	Anstrich
A F30 / F90	Anstrich F30 / F90
C	chemikalienbeständig
DA	Dispersionsanstrich
FL	Fliesen
GD	gleitender Deckenanschluss
GF	Glasfasergewebe
IM	Imprägnierung
LA	Latexanstrich
PW	Prallwand
MA	mineralischer Anstrich
ME	Metall
NG	Naturstein, gedämmt
NU	Naturstein, ungedämmt
P	Putz
S	Spachtelung
SB	Sichtbeton
TA	Tapete
WD	Wärmedämmung

Decken (DE)

A	Anstrich
AK	Akustik
F30 / F90	Brandschutzdecke
GF	Glasfasergewebe
GK	Gipskarton
GKI	GK-Imprägniert
HO	Holz
Hyg.	Hygiene
MF	Mineralfaser
P	Putz
RD	Rasterdecke
RF	Raufaser
S	Spachtelung
SA	Systemdecke Akustik
SB	Sichtbeton
SM	Systemdecke Metall
WD	Wärmedämmung

Türdefinition

Tür	dT	dichtschließend, andere Brandschutzdefinitionen s. o.
	37 / 42	Schallschutz Rwp 37db / Rwp 42db
	FR / NR	Feuchtraumtür / Nassraumtür
Zarge	U / B	Umfassungs- / Blockzarge
Türblatt	S	Stahlblechtür grundiert
	AL / AL-P	Aluminiumrahmentür mit Glas / Aluminiumrahmentür mit Paneelfüllung
	LA / GA	Licht- / Glasausschnitt
Drücker	B / Bg	Bandseite / Bandgegenseite
	Lü / U	Lüftungsgitter / Unterschnitt
	D / K	Drückergarnitur / Knauf (Bandseite / Bandgegenseite)
	GS	Griffstange
Beschläge	PZ	Profilzylinder vorgerichtet
	BZ	Blindzylinder
Sonstiges	OTS	Obentürschliesser mit Gleitschiene
	EMR	Elektomechanischer Feststeller mit integriertem Rauchmelder
	SR	Schliessfolgeregelung
	FRL	Freilauf
	MA	Motorantrieb
	Tp	Transponder

WD (Wanddurchbruch): Höhe xBreite cm

UZ / Träger : Breite x Höhe cm

BD (Bodendurchbruch): Breite x Länge cm

WS (Wandschlitz): Höhe x Breite x Tiefe cm

Stützen: Breite x Länge cm

DD (Deckendurchbruch): Breite x Länge cm

OK FFB Ebene 0= +/- 0,00 = 130.05 ü. NN

Alle Masze sind vor Ort zu prüfen!

Alle Brüstungs- und Türhöhen beziehen sich auf Oberkante Fertigfussboden (OKFFB).

Sämtliche Schlitze und Durchbrüche der techn. Gewerke, sowie statische und brandschutztechnische Angaben sind den Plänen der Fachingenieure zu entnehmen!

F	16.06.2025	UZ 24x56cm PRF angepasst Tür 2,54m	LH
E	20.02.2025	NN Höhe gem. Vermesser_OKFF E0=130,05üNN	LH
D	13.01.2025	Bohrpfähle ,Unterfangung Achse F_gem Fach.Ing.,RN 023 nicht Bestandteil der aktuellen Baugrube	LH/AE
C	12.09.2024	Ansicht N-O-Sonnenschutzpaneel t= 90cm_ Fenster Festverglasung, Fassadenbeleuchtung eingefügt_Ansicht S-W-Stelle Schlüsselkasten und Ansaugturm ø45cm	LH/AE
B	17.04.2024	Rechteck NÜ _LH Foyer=2,75, UZ nach Statik, OKF Attika 3,85m_ Träger um 15cm nach oben (Süd-West Ansicht)	LH
A	12.03.2024	Höhe Boulderwand 3,00m, d=10cm, Sonnenschutz als Z-Lamelle Schienenführung, NÜ	LH
Index	Datum	Änderung	gez.

Bauvorhaben

Martin-von-Cochem Gymnasium
Neubau Sporthalle

Projekt - Nr.
22-017

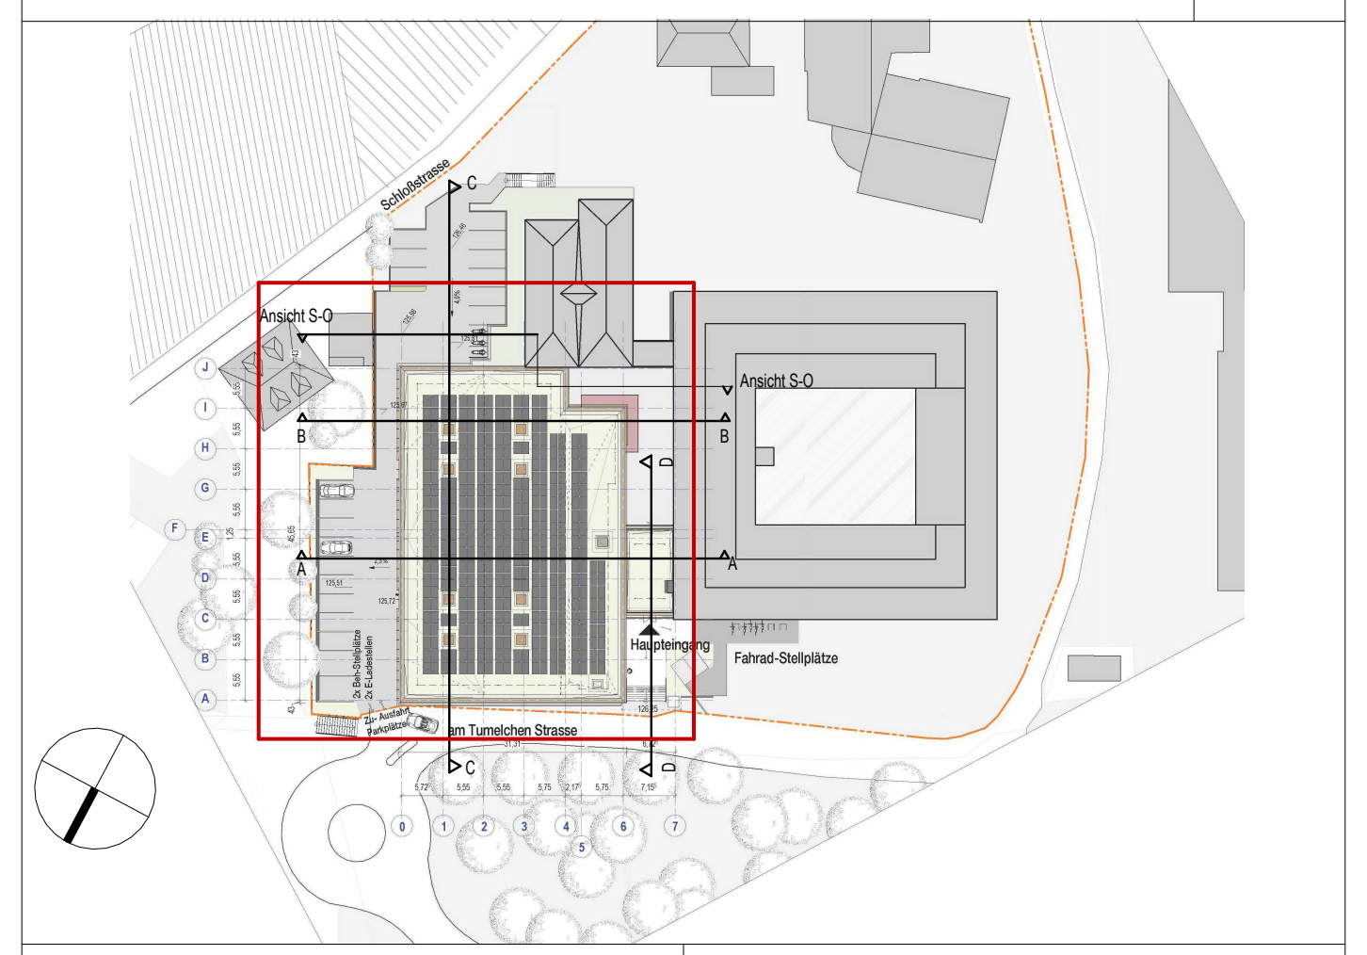

Bauherr

Kreisverwaltung
Cochem-Zell

Endertplatz 2 / 56812 Cochem
Tel. 02671 61 - 216
www.cochem-zell.de

Architekt

Architekten **BDA**

Naujack . Rind . Hof

Bahnhofplatz 7 / 56068 Koblenz
Tel. 0261.97451-0
www.architekten-nrh.de

Planinhalt	**Ansicht Nord-Ost und Süd-West**	Bauteil	
Leistungsphase	**Ausführungsplanung**	Plan - Nr.	**05 - A - 01**

Projektleiter	J. R	Bearbeiter	V. P.	Erstellungsdatum	26.01.2024
Zeichner	A.E./ L.H.	Maßstab	1 : 50	Index / Datum	F / 16.06.2025

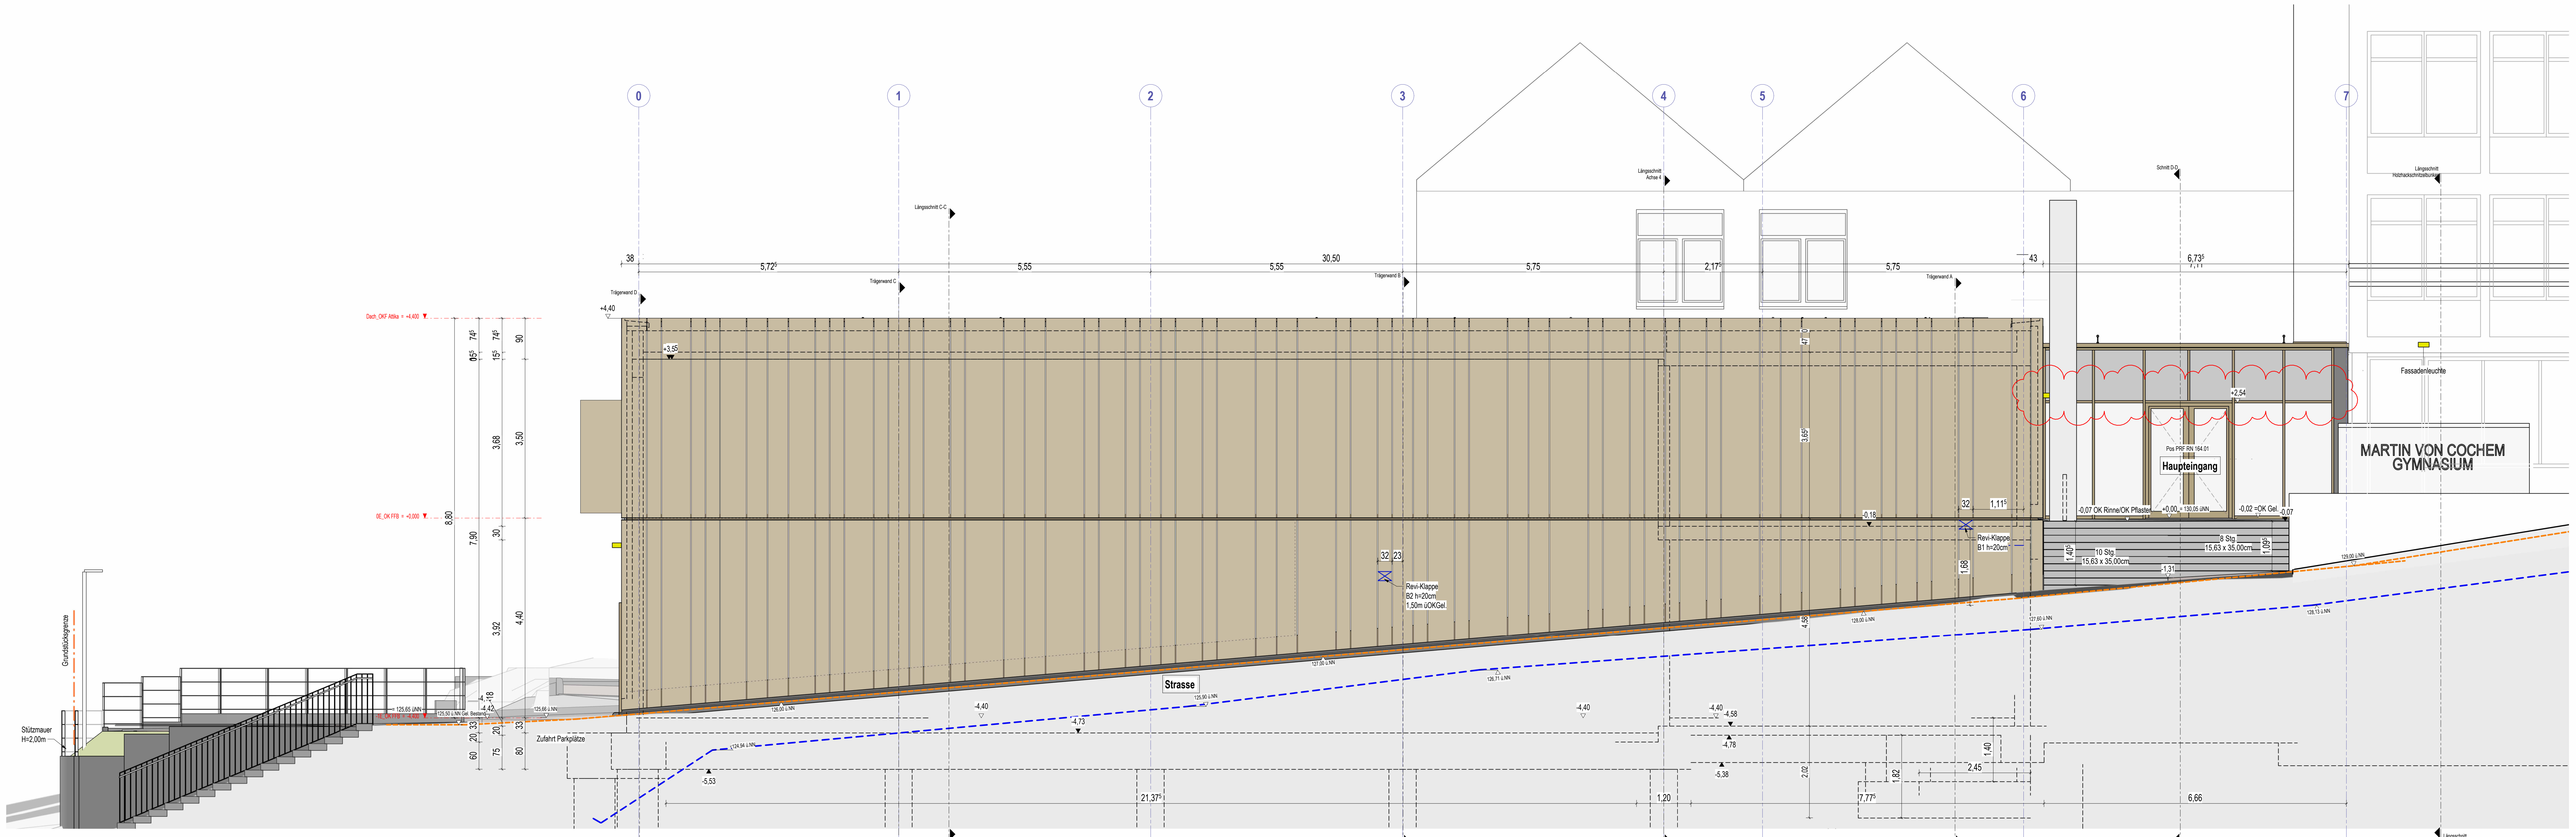

Nord-West Ansicht

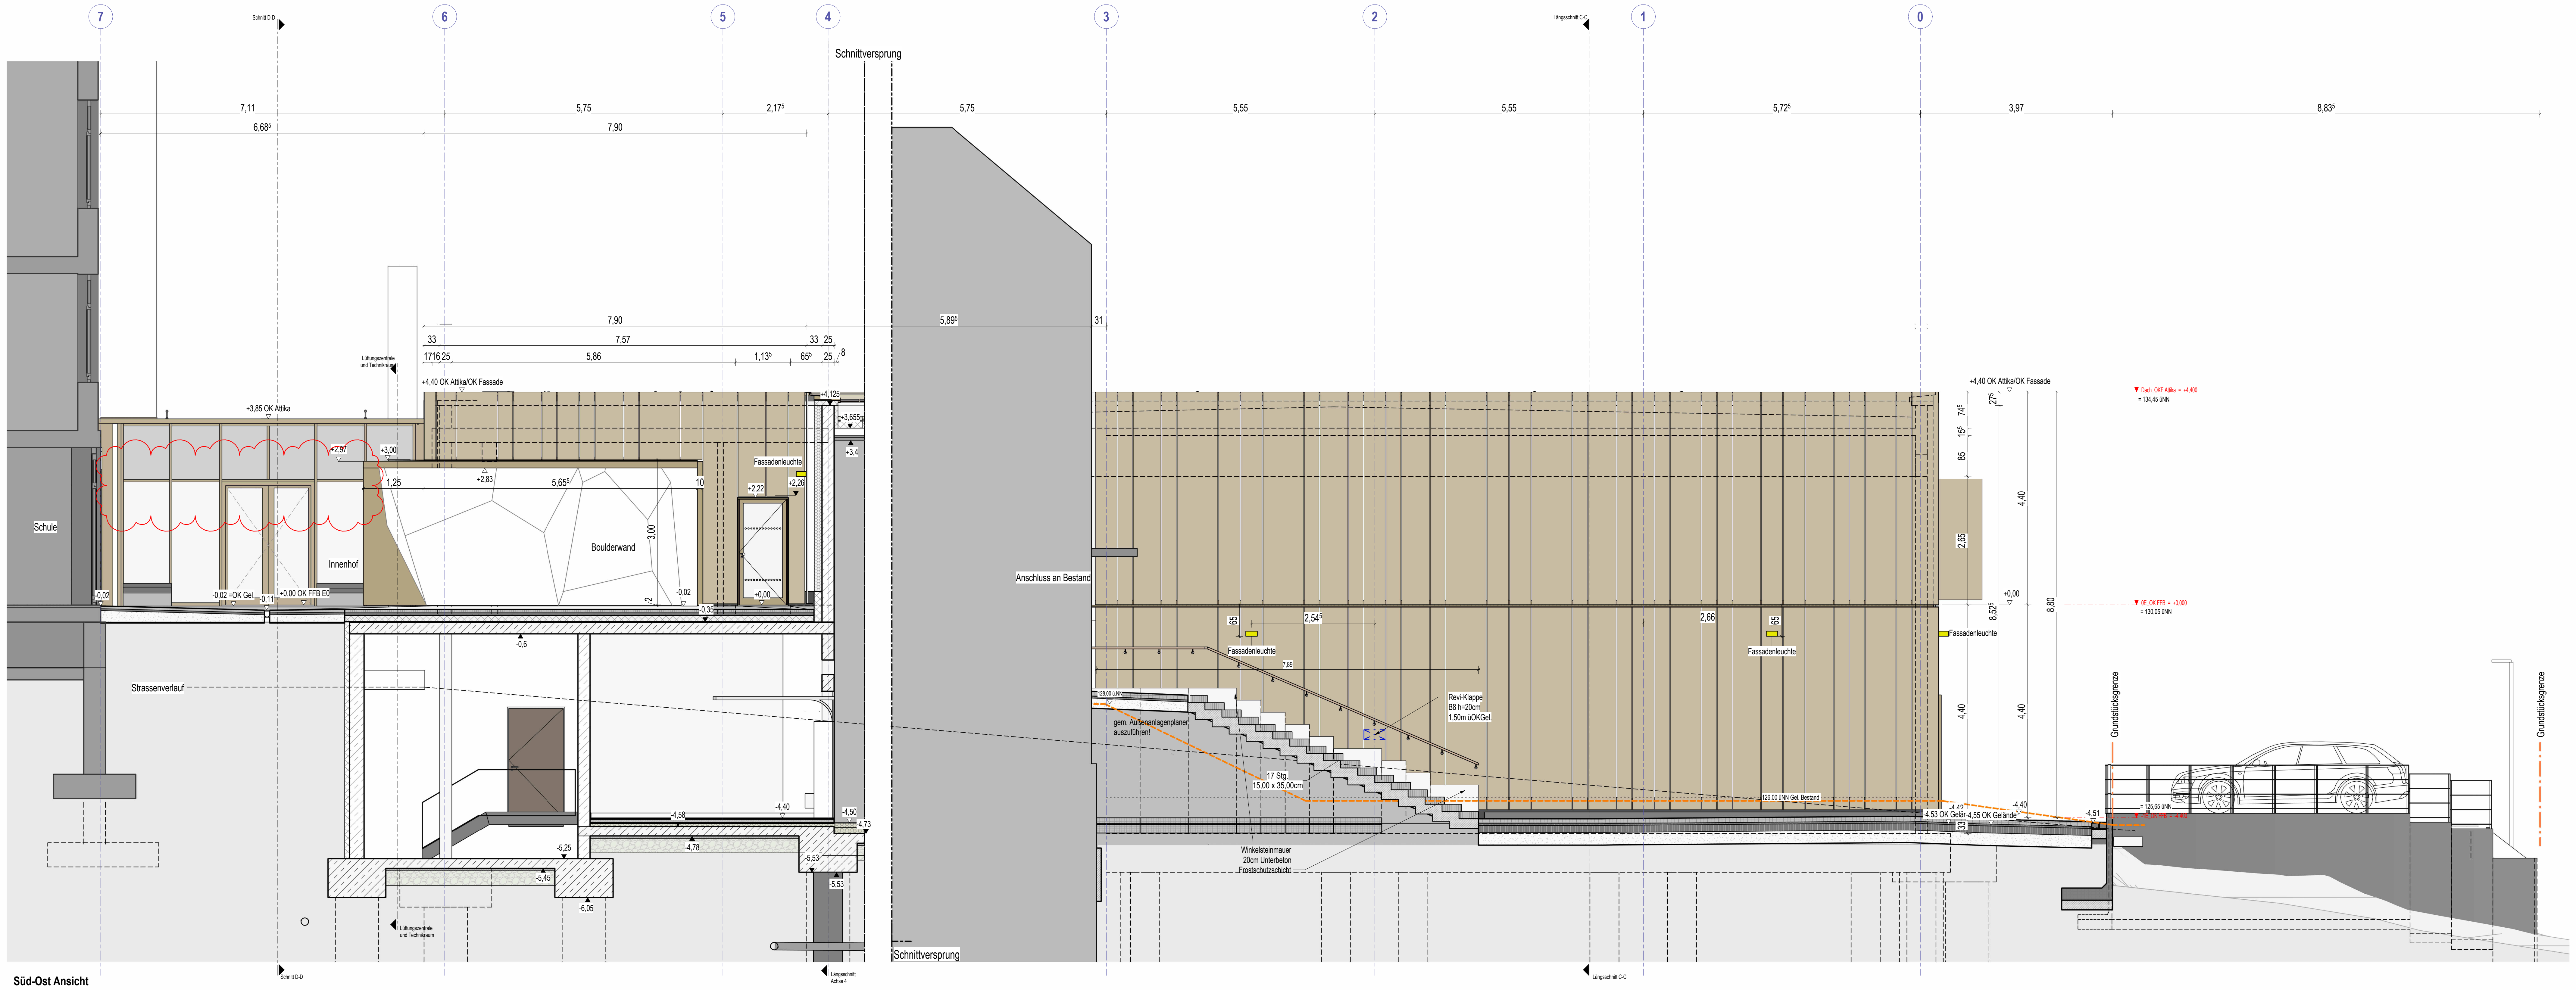

Süd-Ost Ansicht

Legende

▨	Stahlbeton C 30/37	▨	Mauerwerk	▨	WU-Beton
■	Bestand	▨	Gipskarton	▦	Stahlbeton-Fertigteil
☐	Abbruch		Trockenbauwände sind mit gleitendem Deckenanschluss herzustellen		
	Tür Bestand		Tür neu		
	Schiebetür Bestand		Schiebetür neu		REI 30 / EI 30
	Automatikantrieb	T	Taster		REI 60 / EI 60
	Leistung Hochbau		Leistung Elektro		Allgemeine Hinweise
	Leistung HLS		Leistung Med.-Technik		Angabe Brandschutz
	Wandverstärkung (WV)		Pb-Einlage		

Brandschutz

🟪	Brandwandqualität	🟦	feuerbeständige Wand	🟧	hochfeuerhemmend

Sonstiges

BRH	Brüstungshöhe ab OKFFB
RH	Raumhöhe
LH	lichte Höhe unter abgehängter Decke
OKFFB	Oberkante Fertigfussboden
OKRFB	Oberkante Rohfussboden
UZ / ÜZ	Unterzug / Überzug
NA / WH	Notausgang / Wandhydrant
AV / SV	Elektrounterverteilung
BD / ZK	Bodendichtung / elektr. Zugangskontroll
OTS / FBG / GL	Obertürschliesser / frei - Besetzt Garnitur / Glasausschnitt
EMF / EMR / FS	elektrom. Feststeller / elektrom. Feststeller mit Rauchmelder / Feststeller
BA / DA / NÜ	Bodenablauf / Dachablauf / Notüberlauf
RR / LR	Regenrohr / Lüftungsrohr
SS / E / VD	Sonnenschutz / Ellenbogen-Schalter / Verdunkelung
DF	Dachfenster
GD	gleitender Deckenanschluss

Sockel (S)

BW	Betonwerkstein
FL	Fliesen
HK	Hohlkehle
HO	Holz
K	Kautschuk
NF	Nadelfilz
PVC	PVC
T	Teppich

Fußböden (FB)

A	staubbindender Anstrich
AL	ableitfähig
BSE	Bodenbesch. Epoxidharz
BW	Betonwerkstein
DB	Doppelboden
E	Estrich
FBH	Fussbodenheizung
FL / R	Fliesen / rutschhemmend
GA	Gussasphalt
HB	Hohlraumboden
N	Naturstein
NE	Nutzestrich
P / LM	Parkett / Laminat
PVC / K	PVC / Kautschuk
SE	Schwimmender Estrich
T / NF	Teppichboden / Nadelfilz
TB / RB	Tränen- / Riffelblech
TE	Terrazzo

Wände (W)

A	Anstrich
A F30 / F90	Anstrich F30 / F90
C	chemikalienbeständig
DA	Dispersionsanstrich
FL	Fliesen
GD	gleitender Deckenanschluss
GF	Glasfasergewebe
IM	Imprägnierung
LA	Latexanstrich
PW	Prallwand
MA	mineralischer Anstrich
ME	Metall
NG	Naturstein, gedämmt
NU	Naturstein, ungedämmt
P	Putz
S	Spachtelung
SB	Sichtbeton
TA	Tapete
WD	Wärmedämmung

Decken (DE)

A	Anstrich
AK	Akustik
F30 / F90	Brandschutzdecke
GF	Glasfasergewebe
GK	Gipskarton
GKI	GK-Imprägniert
HO	Holz
Hyg.	Hygiene
MF	Mineralfaser
P	Putz
RD	Rasterdecke
RF	Raufaser
S	Spachtelung
SA	Systemdecke Akustik
SB	Sichtbeton
SM	Systemdecke Metall
WD	Wärmedämmung

Türdefinition

Tür	dT	dichtschließend, andere Brandschutzdefinitionen s. o.
	37 / 42	Schallschutz Rwp 37db / Rwp 42db
	FR / NR	Feuchtraumtür / Nassraumtür
Zarge	U / B	Umfassungs- / Blockzarge
Türblatt	S	Stahlblechtür grundiert
	AL / AL-P	Aluminiumrahmentür mit Glas / Aluminiumrahmentür mit Paneelfüllung
	LA / GA	Licht- / Glasausschnitt
Drücker	B / Bg	Bandseite / Bandgegenseite
	Lü / U	Lüftungsgitter / Unterschnitt
	D / K	Drückergarnitur / Knauf (Bandseite / Bandgegenseite)
	GS	Griffstange
Beschläge	PZ	Profilzylinder vorgerichtet
	BZ	Blindzylinder
Sonstiges	OTS	Obentürschliesser mit Gleitschiene
	EMR	Elektomechanischer Feststeller mit integriertem Rauchmelder
	SR	Schliessfolgeregelung
	FRL	Freilauf
	MA	Motorantrieb
	Tp	Transponder

WD (Wanddurchbruch): Höhe xBreite cm

UZ / Träger : Breite x Höhe cm

BD (Bodendurchbruch): Breite x Länge cm

WS (Wandschlitz): Höhe x Breite x Tiefe cm

Stützen: Breite x Länge cm

DD (Deckendurchbruch): Breite x Länge cm

OK FFB Ebene 0= +/- 0,00 = 130.05 ü. NN

Alle Masze sind vor Ort zu prüfen!

Alle Brüstungs- und Türhöhen beziehen sich auf Oberkante Fertigfussboden (OKFFB).

Sämtliche Schlitze und Durchbrüche der techn. Gewerke, sowie statische und brandschutztechnische Angaben sind den Plänen der Fachingenieure zu entnehmen!

F	16.06.2025	UZ 24x56cm PRF angepasst Tür 2,54m	LH
E	20.02.2025	Abstand Achse 6 -7 und NN Höhe gem. Vermesser_OKFF E0=130,05üNN	LH
D	13.01.2025	Fenster Bestand_Abstände Bohrpfähle ,gem Fach.Ing.	LH/AE
C	12.09.2024	Sonnenschutzpaneel t= 90cm, Revi Klappen B1+B2, Fassadenbeleuchtung eingefügt, Pfosten PRF Foyer eingefügt	LH/AE
B	17.04.2024	Foyer OKF Attika 3,85m_ (Nord-West Ansicht)_Aussentreppe	LH
A	12.03.2024	Höhe Boulderwand 3,00m, d=10cm_ Tür NA_H= 2,26m, ohne OL,Position	LH
Index	Datum	Änderung	gez.

Bauvorhaben

Martin-von-Cochem Gymnasium
Neubau Sporthalle

Projekt - Nr.
22-017

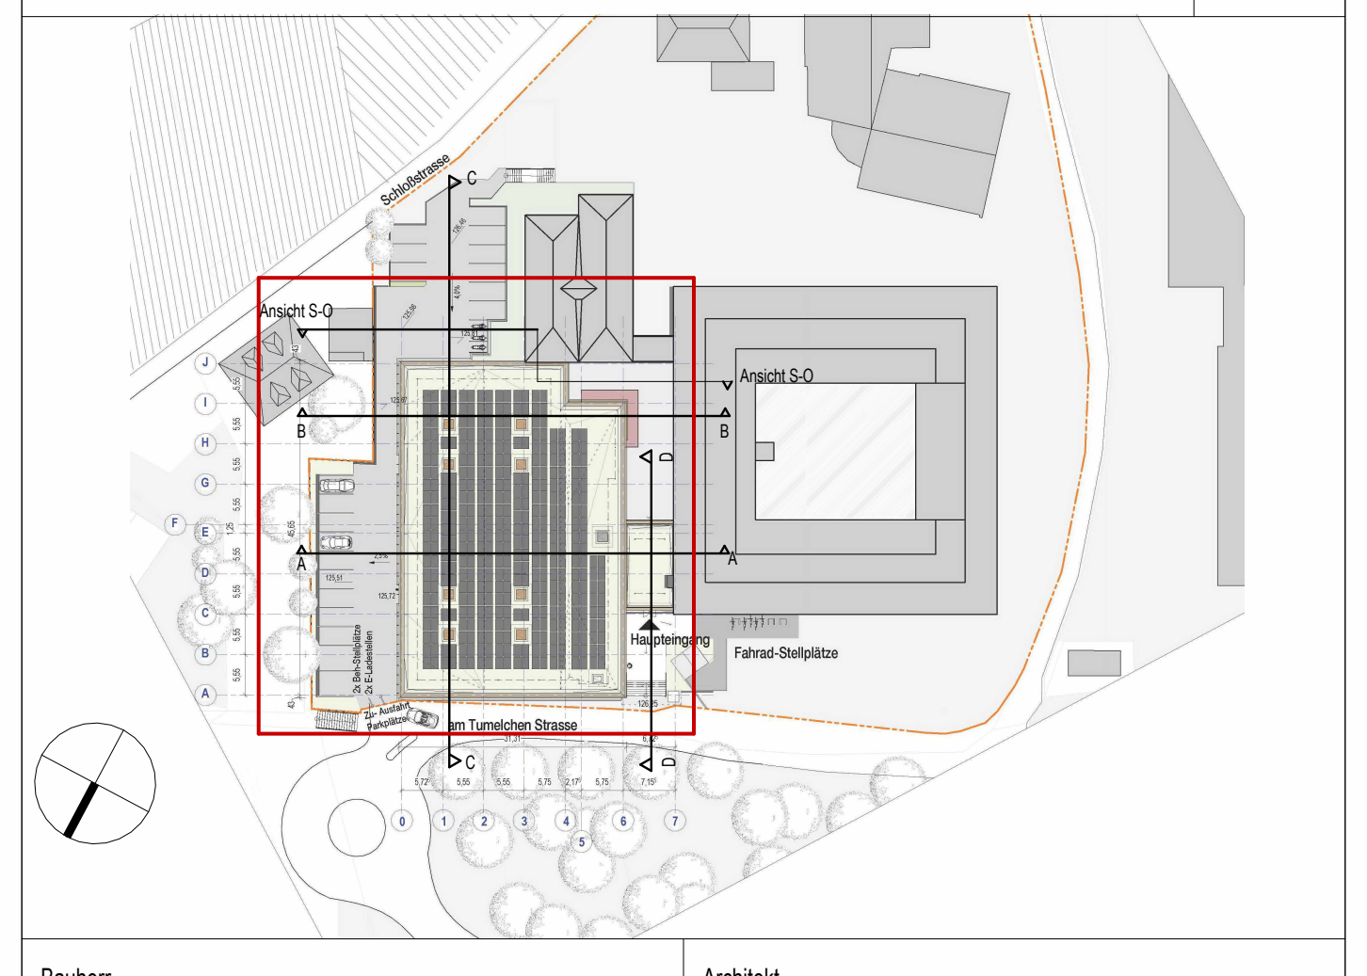

Bauherr

Kreisverwaltung
Cochem-Zell

Endertplatz 2 / 56812 Cochem
Tel. 02671 61 - 216
www.cochem-zell.de

Architekt

Architekten **BDA**
Naujack . Rind . Hof

Bahnhofplatz 7 / 56068 Koblenz
Tel. 0261.97451-0
www.architekten-nrh.de

Planinhalt	**Ansicht Süd-Ost und Nord-West**	Bauteil			
Leistungsphase	**Ausführungsplanung**	Plan - Nr.	**05 - A - 02**		
Projektleiter	J. R	Bearbeiter	V. P.	Erstellungsdatum	26.01.2024
Zeichner	A.E./ L.H.	Maßstab	1 : 50	Index / Datum	F / 16.06.2025

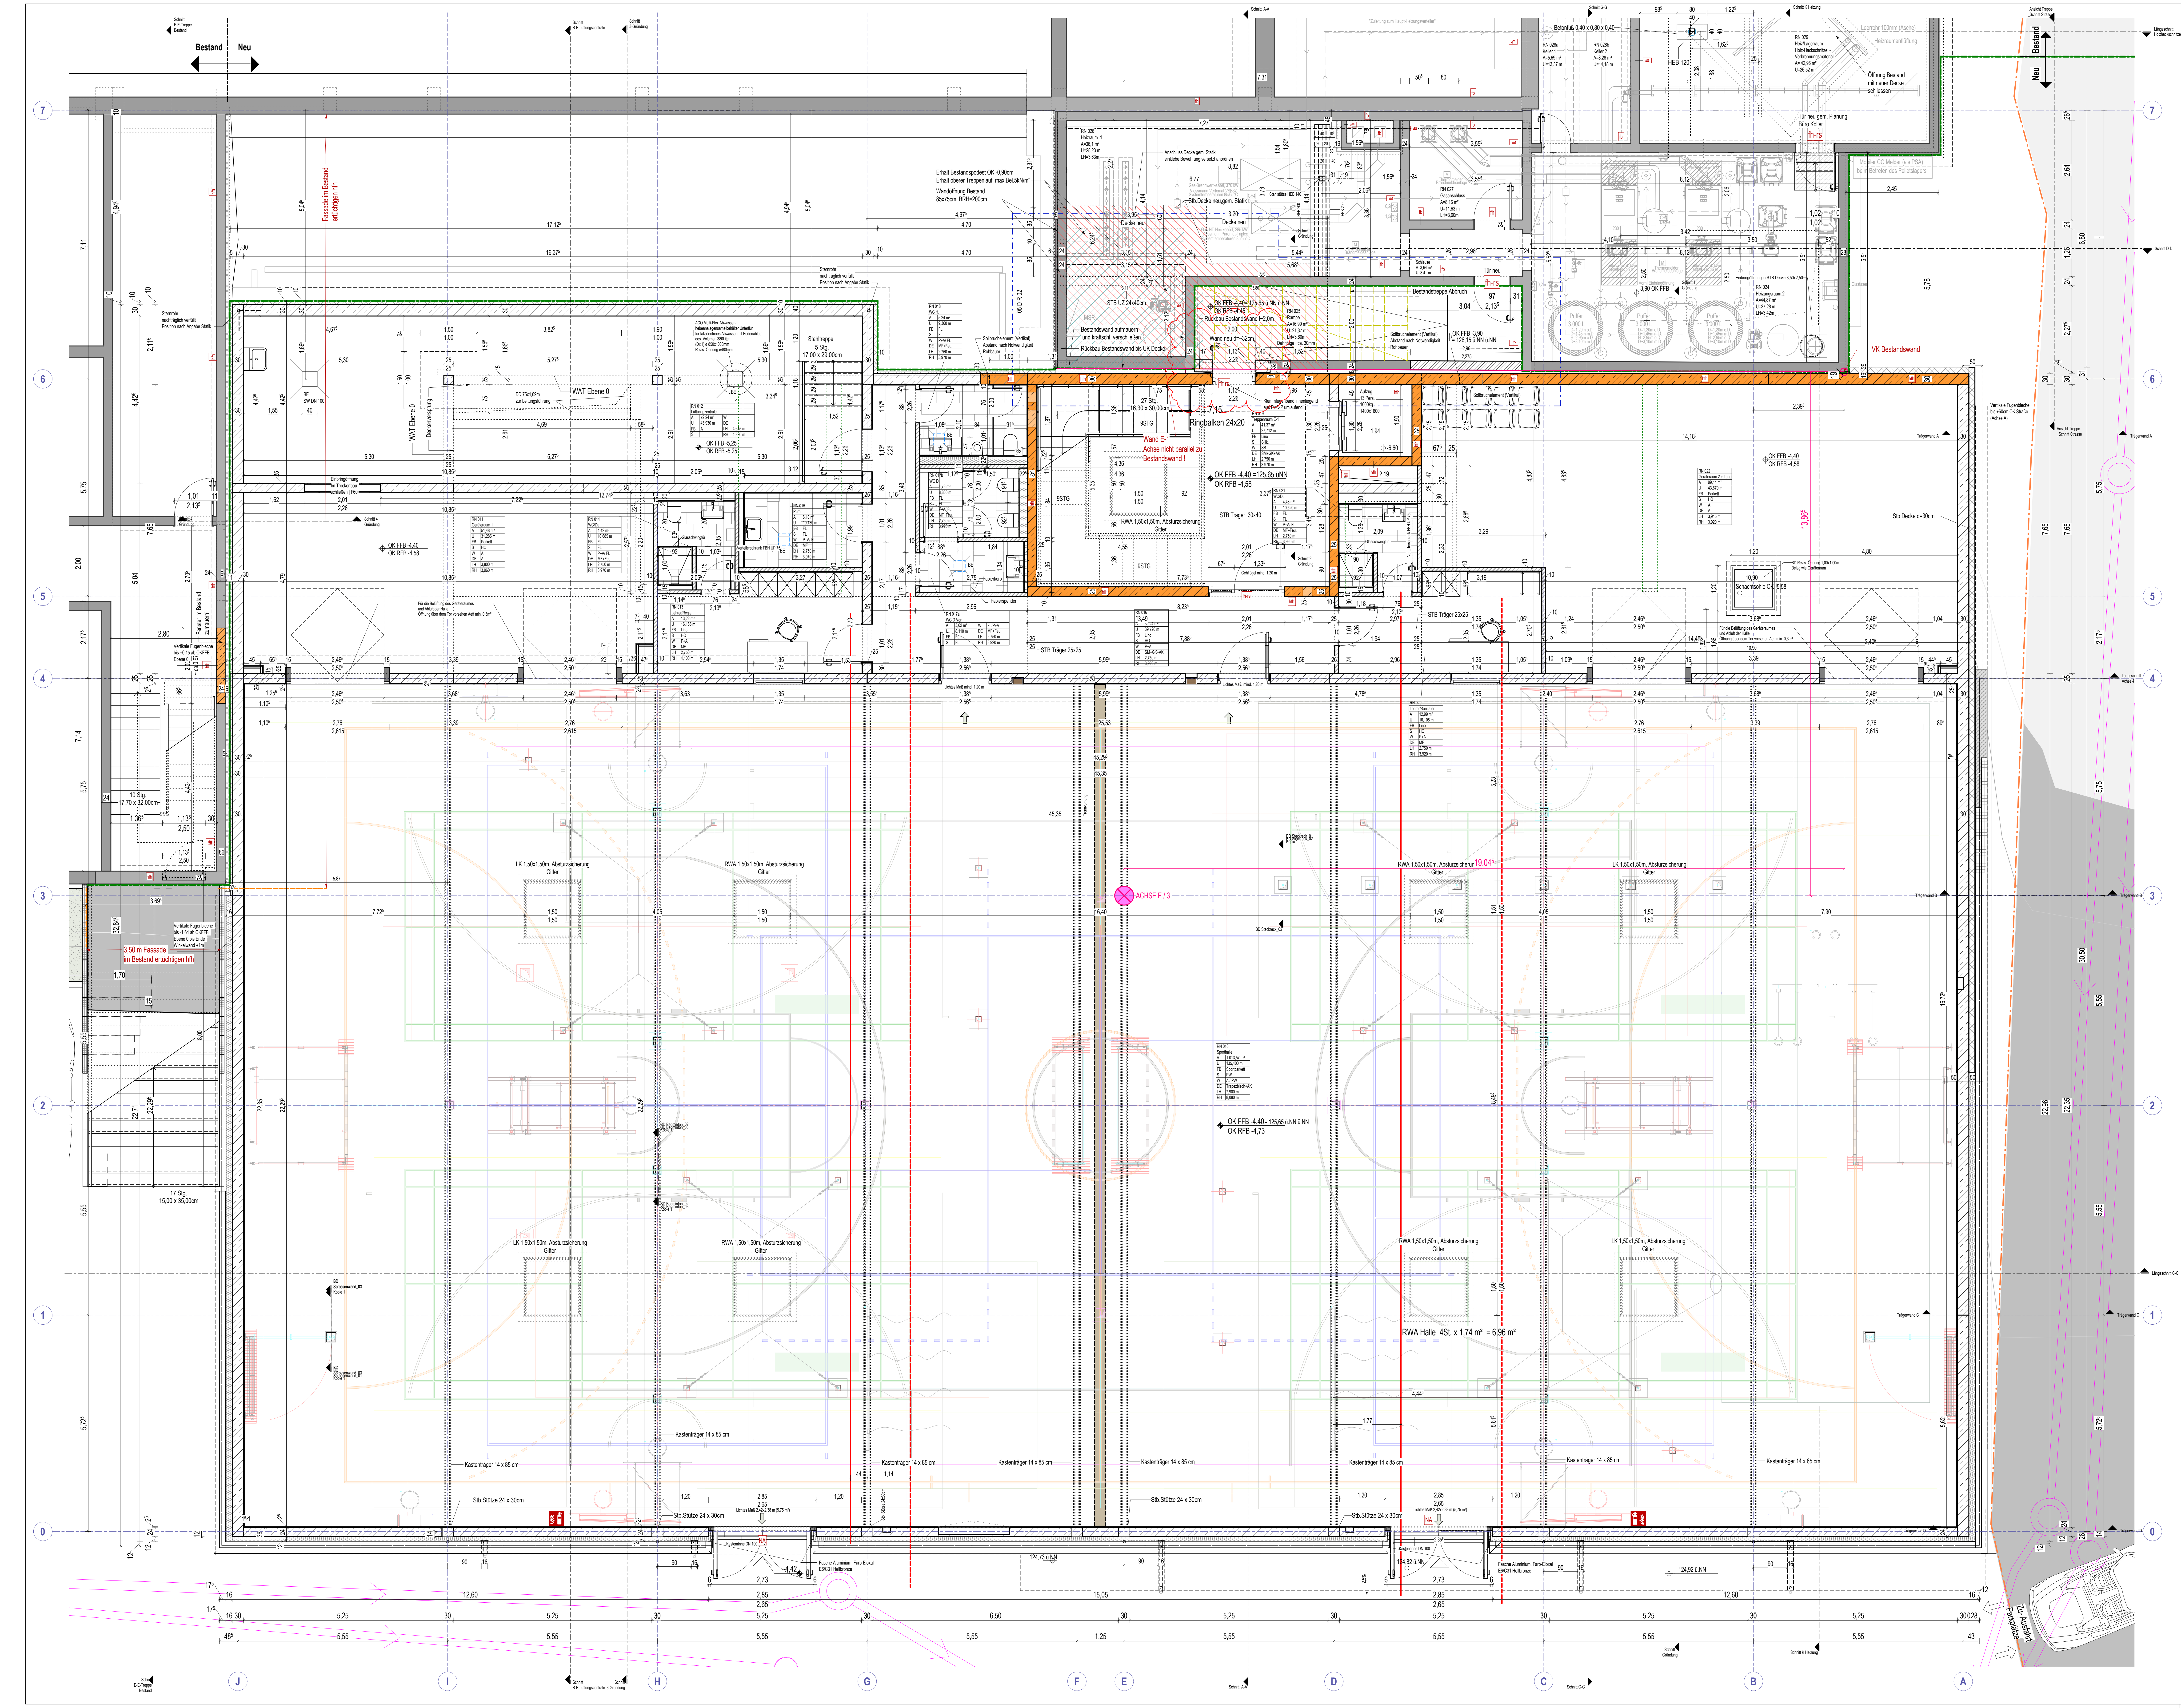

Legende

▨	Stahlbeton C 30/37	▨	Mauerwerk	▨	WU-Beton
■	Bestand	▨	Gipskarton	▦	Stahlbeton-Fertigteil
☐	Abbruch		Trockenbauwände sind mit gleitendem Deckenanschluss herzustellen		
	Tür Bestand		Tür neu		
	Schiebetür Bestand		Schiebetür neu		REI 30 / EI 30
	Automatikantrieb	T	Taster		REI 60 / EI 60
	Leistung Hochbau		Leistung Elektro		Allgemeine Hinweise
	Leistung HLS		Leistung Med.-Technik		Angabe Brandschutz
	Wandverstärkung (WV)		Pb-Einlage		

Brandschutz

🟪	Brandwandqualität	🟦	feuerbeständige Wand	🟧	hochfeuerhemmend

Sonstiges

BRH	Brüstungshöhe ab OKFFB
RH	Raumhöhe
LH	lichte Höhe unter abgehängter Decke
OKFFB	Oberkante Fertigfussboden
OKRFB	Oberkante Rohfussboden
UZ / ÜZ	Unterzug / Überzug
NA / WH	Notausgang / Wandhydrant
AV / SV	Elektrounterverteilung
BD / ZK	Bodendichtung / elektr. Zugangskontroll
OTS / FBG / GL	Obertürschliesser / frei - Besetzt Garnitur / Glasausschnitt
EMF / EMR / FS	elektrom. Feststeller / elektrom. Feststeller mit Rauchmelder / Feststeller
BA / DA / NÜ	Bodenablauf / Dachablauf / Notüberlauf
RR / LR	Regenrohr / Lüftungsrohr
SS / E / VD	Sonnenschutz / Ellenbogen-Schalter / Verdunkelung
DF	Dachfenster
GD	gleitender Deckenanschluss

Sockel (S)

BW	Betonwerkstein
FL	Fliesen
HK	Hohlkehle
HO	Holz
K	Kautschuk
NF	Nadelfilz
PVC	PVC
T	Teppich

Fußböden (FB)

A	staubbindender Anstrich
AL	ableitfähig
BSE	Bodenbesch. Epoxidharz
BW	Betonwerkstein
DB	Doppelboden
E	Estrich
FBH	Fussbodenheizung
FL / R	Fliesen / rutschhemmend
GA	Gussasphalt
HB	Hohlraumboden
N	Naturstein
NE	Nutzestrich
P / LM	Parkett / Laminat
PVC / K	PVC / Kautschuk
SE	Schwimmender Estrich
T / NF	Teppichboden / Nadelfilz
TB / RB	Tränen- / Riffelblech
TE	Terrazzo

Wände (W)

A	Anstrich
A F30 / F90	Anstrich F30 / F90
C	chemikalienbeständig
DA	Dispersionsanstrich
FL	Fliesen
GD	gleitender Deckenanschluss
GF	Glasfasergewebe
IM	Imprägnierung
LA	Latexanstrich
PW	Prallwand
MA	mineralischer Anstrich
ME	Metall
NG	Naturstein, gedämmt
NU	Naturstein, ungedämmt
P	Putz
S	Spachtelung
SB	Sichtbeton
TA	Tapete
WD	Wärmedämmung

Decken (DE)

A	Anstrich
AK	Akustik
F30 / F90	Brandschutzdecke
GF	Glasfasergewebe
GK	Gipskarton
GKI	GK-Imprägniert
HO	Holz
Hyg.	Hygiene
MF	Mineralfaser
P	Putz
RD	Rasterdecke
RF	Raufaser
S	Spachtelung
SA	Systemdecke Akustik
SB	Sichtbeton
SM	Systemdecke Metall
WD	Wärmedämmung

Türdefinition

Tür	dT	dichtschließend, andere Brandschutzdefinitionen s. o.
	37 / 42	Schallschutz Rwp 37db / Rwp 42db
	FR / NR	Feuchtraumtür / Nassraumtür
Zarge	U / B	Umfassungs- / Blockzarge
Türblatt	S	Stahlblechtür grundiert
	AL / AL-P	Aluminiumrahmentür mit Glas / Aluminiumrahmentür mit Paneelfüllung
	LA / GA	Licht- / Glasausschnitt
Drücker	B / Bg	Bandseite / Bandgegenseite
	Lü / U	Lüftungsgitter / Unterschnitt
	D / K	Drückergarnitur / Knauf (Bandseite / Bandgegenseite)
	GS	Griffstange
Beschläge	PZ	Profilzylinder vorgerichtet
	BZ	Blindzylinder
Sonstiges	OTS	Obentürschliesser mit Gleitschiene
	EMR	Elektomechanischer Feststeller mit integriertem Rauchmelder
	SR	Schliessfolgeregelung
	FRL	Freilauf
	MA	Motorantrieb
	Tp	Transponder

WD (Wanddurchbruch): Höhe xBreite cm

UZ / Träger : Breite x Höhe cm

BD (Bodendurchbruch): Breite x Länge cm

WS (Wandschlitz): Höhe x Breite x Tiefe cm

Stützen: Breite x Länge cm

DD (Deckendurchbruch): Breite x Länge cm

OK FFB Ebene 0= +/- 0,00 = 130.05 ü. NN

Alle Masze sind vor Ort zu prüfen!

Alle Brüstungs- und Türhöhen beziehen sich auf Oberkante Fertigfussboden (OKFFB).

Sämtliche Schlitze und Durchbrüche der techn. Gewerke, sowie statische und brandschutztechnische Angaben sind den Plänen der Fachingenieure zu entnehmen!

Legende

Lage Kanal _ Plan Ing. Büro Fassbender
dwg vom 20.02.2025

Index	Datum	Änderung	gez.
M	25.09.2025	Klemmfuge zum Bestad Rampe_Bereich Tür (Abbruch Wand Bestand ca 2m-Wand neu 32- Fuge ~3cm)	LH
L	12.09.2025	Sollbruchstellen Vermaßung	VP
K	09.09.2025	Sollbruchstellen, Vertikale Fugenbleche & Sternrohre	VP
J	01.09.2025	Aussenwände, 30 cm	VP
I	15.08.2025	Aussenwände die auf 30cm geändert wurden, wieder 25cm	LH
H	07.08.2025	Aussenwände 30cm statt 25, Raumstempel angepasst	LH
G	07.07.2025	Wand Achse 0 d=24cm_Dämmung 12cm WLG 033	LH
F	11.06.2025	Verschiebung Grundleitung RR, Stütze HEB 140 um 50cm richtung Achse D versch. +zus Abfangträger 2x HEB 200(Fundament entf.), HEB 140 im Pelletlager, Sohle Schacht -5,58m,Kernbohrungen SW+RW+Leerrohr	VP/LH
E	20.02.2025	Achse 6 nicht parallel zur Bestandswand_Wand E-1und NN Höhe gem. Vermesser_OKFF E0=130,05üNN, SW+RW Kanal gem. Fassbender_ Bezugspunkt Ache E /3 vermasst_Du 90x90, Vorwand 30cm(RN 021 WC/Du),Trockenbauverkl. in Geräteräumen für RW angepasst.	LH
D	28.11.2024	RN 023 nicht Bestandteil der aktuellen Baugrube_Bohrpfahlgründung_ nach Angabe Statik	LH / VP
C	12.09.2024	Wand Achse 6/G 25cm statt 30cm, Aufzugstür und Tür zur Rampe geändert, Einbringöffnung ergänzt, Bohrpfahlgründung gem Statik_Fundamente Technik gem Statik, Bodenplatte Aufzugunterfahrt Überstand 62,5cm, Treppenlauf bleibt über Technik in Bestand, Trockenbauverkl. in Geräteräumen für RW+SW	LH/VP
B	17.04.2024	Schacht am Aufzug_ Änderungen gem Statik (Technik)_Lüftung Geräteräume__Niesche TV	LH
A	12.03.2024	Hebeanlage DD 40x40cm_Lüftungszentrale , GK Wand DU zum Lehrer 17,5cm_KS-Wänd statt GK- Wände, d=10cm_Höhe NA Türen Halle angepasst_Treppenloch Bestand (Foyer) schließen,Stb. Decke neu, gem Statik	LH

Bauvorhaben

Martin-von-Cochem Gymnasium
Neubau Sporthalle

Projekt - Nr.
22-017

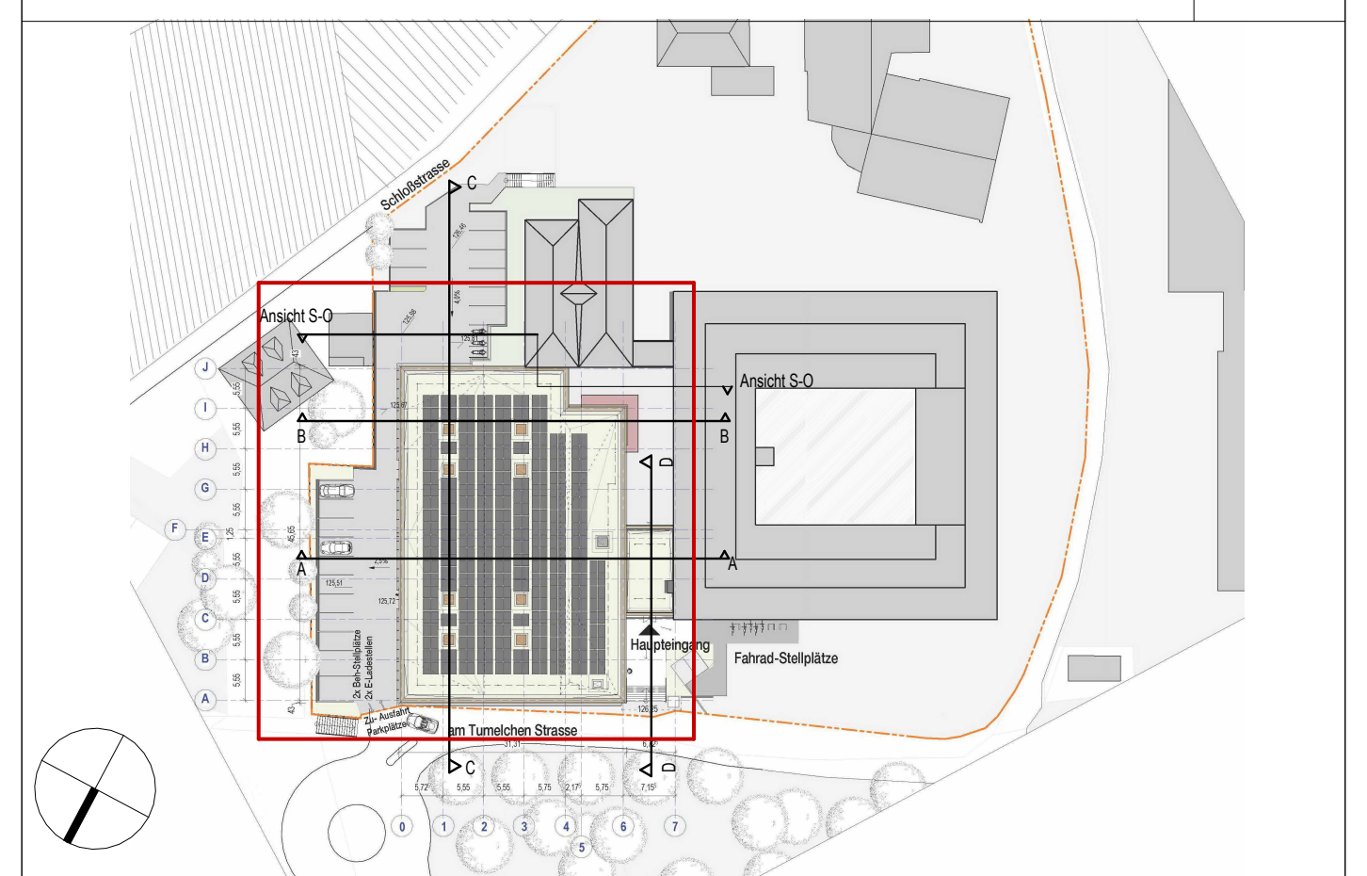

Bauherr

Kreisverwaltung
Cochem-Zell

Endertplatz 2 / 56812 Cochem
Tel. 02671 61 - 216
www.cochem-zell.de

Architekt

Architekten BDA
Naujack . Rind . Hof

Bahnhofplatz 7 / 56068 Koblenz
Tel. 0261.97451-0
www.architekten-nrh.de

Planinhalt	**Grundriss Ebene -1**	Bauteil			
Leistungsphase	**Ausführungsplanung**	Plan - Nr.	**05 - G - 01**		
Projektleiter	J. R	Bearbeiter	V. P.	Erstellungsdatum	26.01.2024
Zeichner	Z.M./ L.H.	Maßstab	1 : 50	Index / Datum	M / 25.09.2025

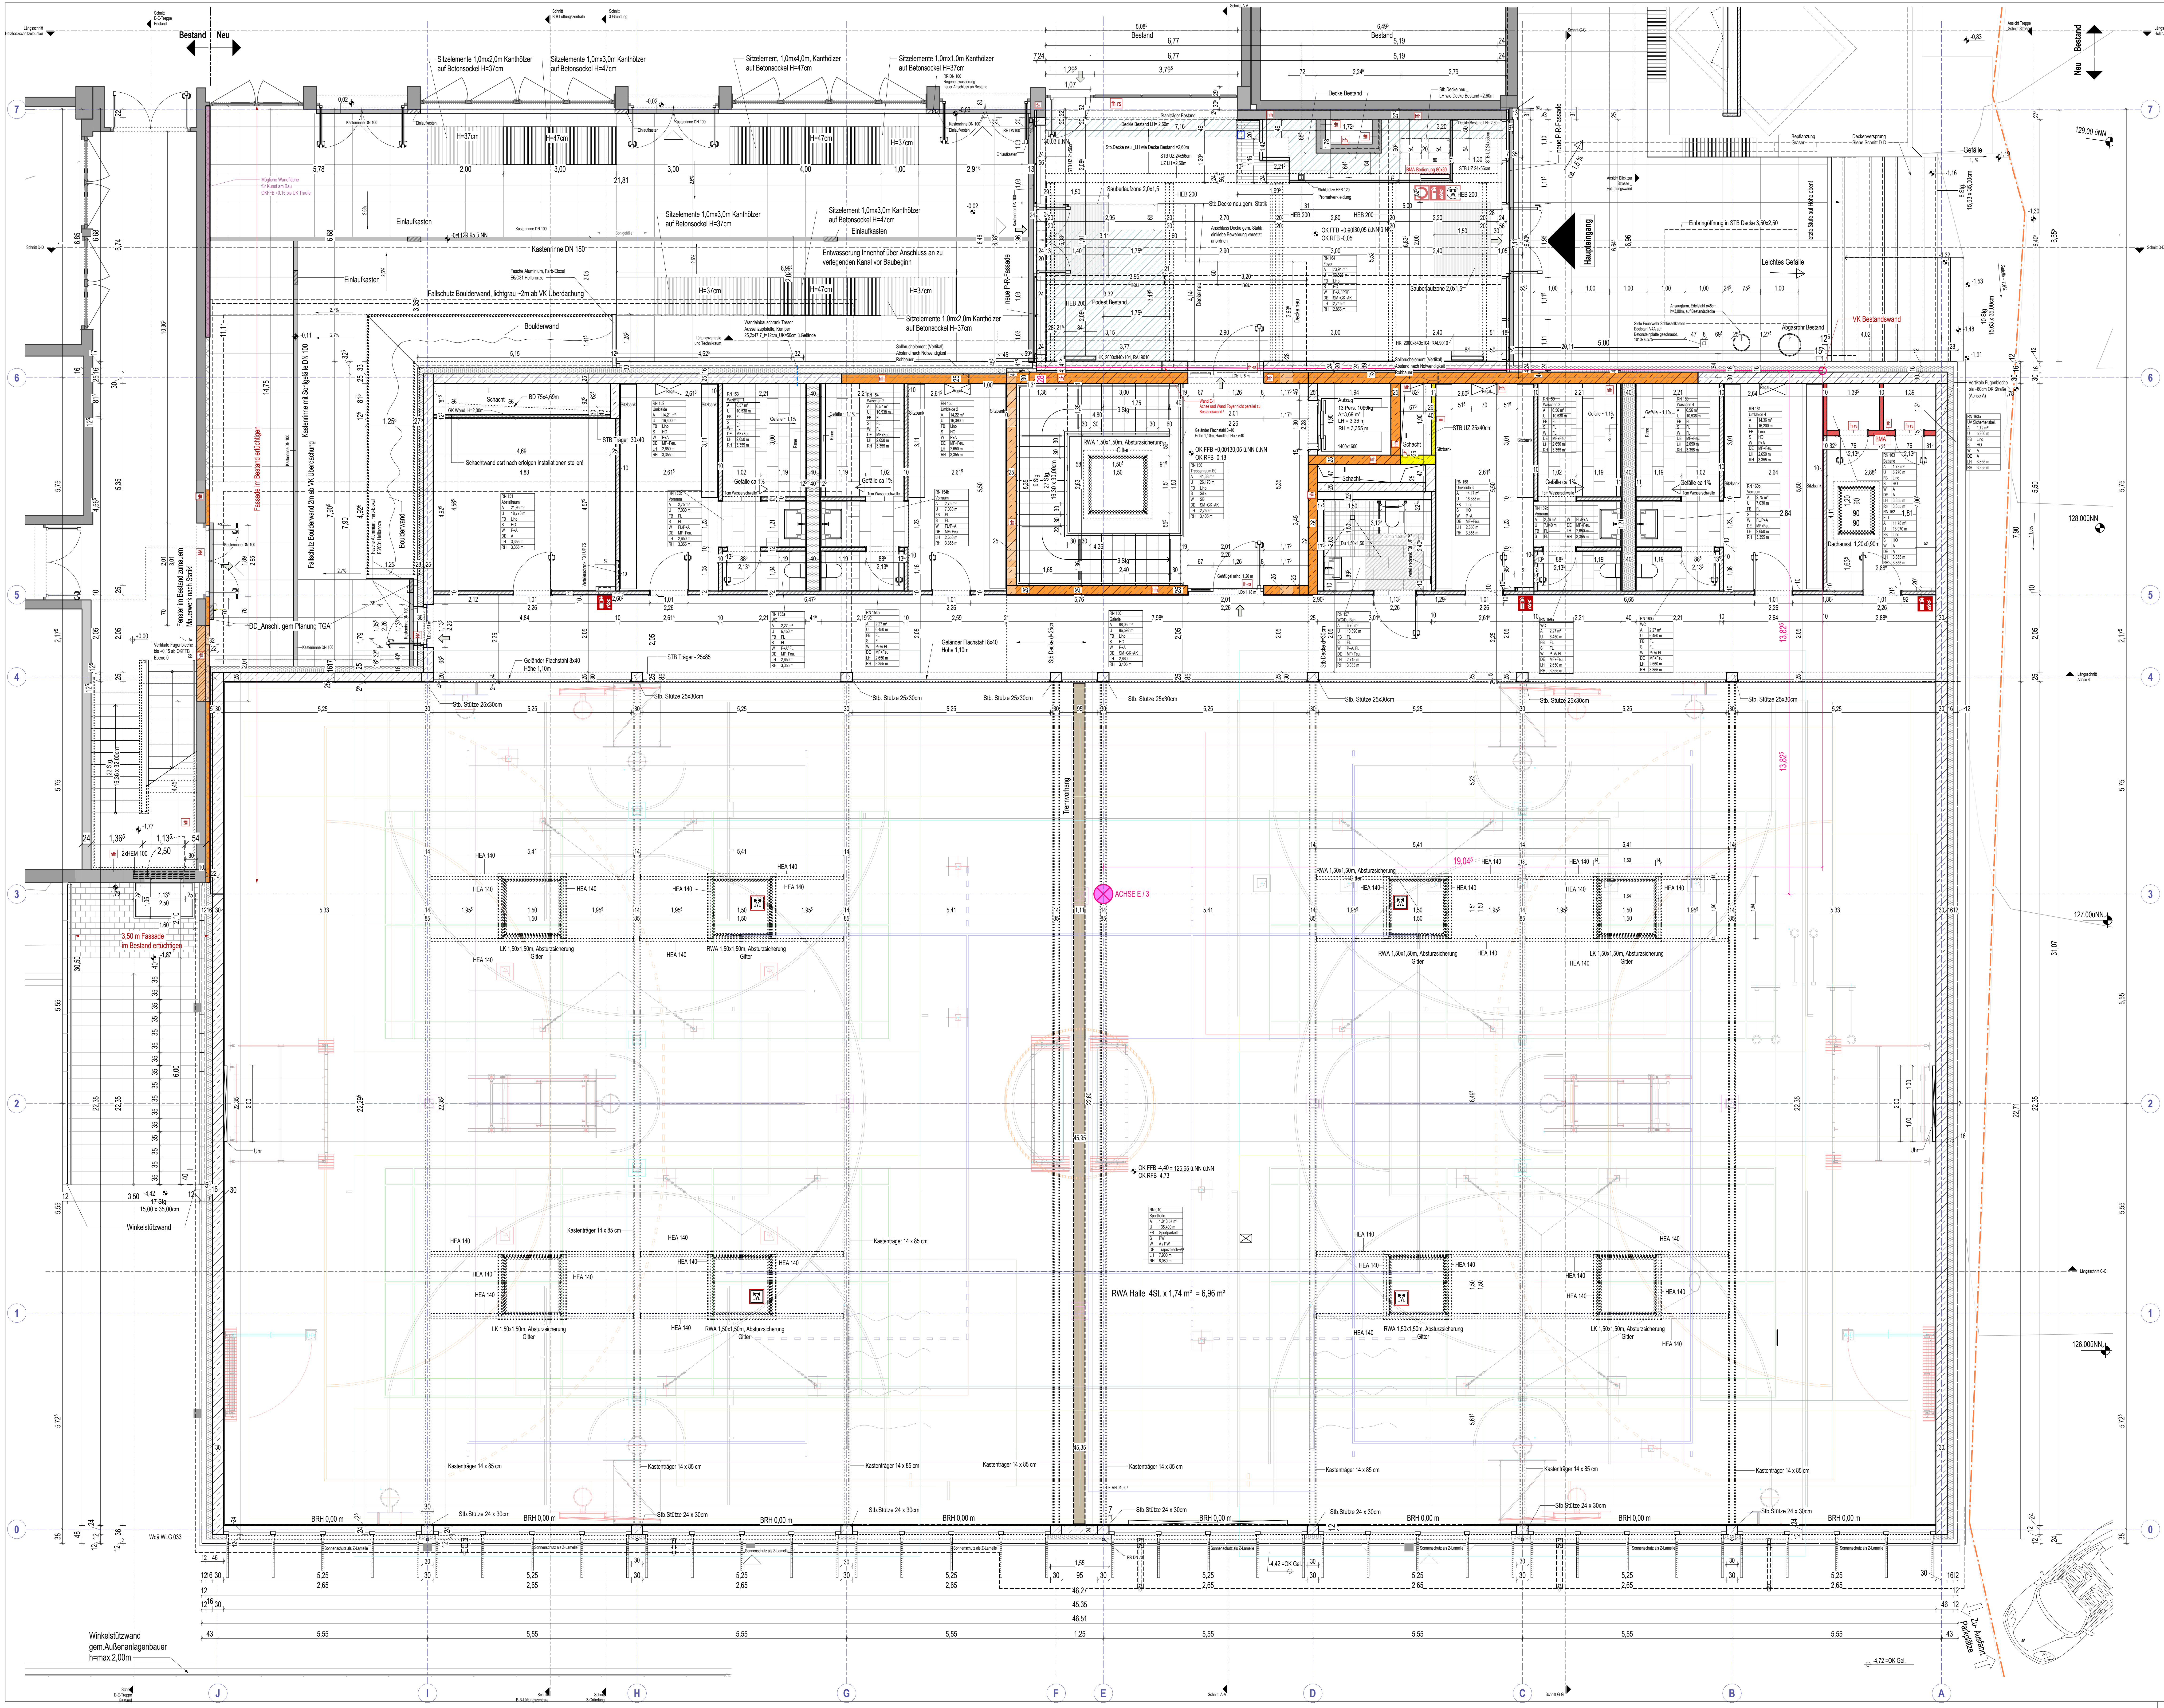
Bestand | Neu
Haupteingang
Sitzelemente 1,0mx2,0m Kanthölzer auf Betonsockel H=37cm
Sitzelemente 1,0mx3,0m Kanthölzer auf Betonsockel H=47cm
Fallschutz Boulderwand, lichtgrau ~2m ab VK Überdachung
Boulderwand
Kastenrinne DN 150
Einlaufkasten
Leichtes Gefälle
Abgasrohr Bestand
VK Bestandswand
STB Träger 30x40
Stb. Stütze 25x30cm
HEA 140
Kastenträger 14 x 85 cm
RWA 1,50x1,50m, Absturzsicherung Gitter
LK 1,50x1,50m, Absturzsicherung Gitter
ACHSE E / 3
Trennvorhang
RWA Halle 4St. x 1,74 m² = 6,96 m²
OK FFB -4,40 = 125,65 ü.NN
OK RFB -4,73
Stb.Stütze 24 x 30cm
BRH 0,00 m
Winkelstützwand
Winkelstützwand gem.Außenanlagenbauer h=max.2,00m
3,50 m Fassade im Bestand ertüchtigen
Fassade im Bestand ertüchtigen
Fenster im Bestand zumauern, Mauerwerk nach Statik!
129,00 ü.NN
128,00ü.NN
127,00ü.NN
126,00ü.NN
7
6
5
4
3
2
1
0
J
I
H
G
F
E
D
C
B
A
45,35
46,51

Legende

- Stahlbeton C 30/37
- Bestand
- Abbruch
- Mauerwerk
- Gipskarton
- WU-Beton
- Stahlbeton-Fertigteil

Trockenbauwände sind mit gleitendem Deckenanschluss herzustellen

- Tür Bestand
- Schiebetür Bestand
- Automatikantrieb
- Tür neu
- Schiebetür neu
- Taster
- REI 30 / EI 30
- REI 60 / EI 60
- Leistung Hochbau
- Leistung HLS
- Wandverstärkung (WV)
- Leistung Elektro
- Leistung Med.-Technik
- Pb-Einlage
- Allgemeine Hinweise
- Angabe Brandschutz

Brandschutz

- Brandwandqualität
- feuerbeständige Wand
- hochfeuerhemmend

Sonstiges

BRH	Brüstungshöhe ab OKFFB
RH	Raumhöhe
LH	lichte Höhe unter abgehängter Decke
OKFFB	Oberkante Fertigfussboden
OKRFB	Oberkante Rohfussboden
UZ / ÜZ	Unterzug / Überzug
NA / WH	Notausgang / Wandhydrant
AV / SV	Elektrounterverteilung
BD / ZK	Bodendichtung / elektr. Zugangskontroll
OTS / FBG / GL	Obertürschliesser / frei - Besetzt Garnitur / Glasausschnitt
EMF / EMR / FS	elektrom. Feststeller / elektrom. Feststeller mit Rauchmelder / Feststeller
BA / DA / NÜ	Bodenablauf / Dachablauf / Notüberlauf
RR / LR	Regenrohr / Lüftungsrohr
SS / E / VD	Sonnenschutz / Ellenbogen-Schalter / Verdunkelung
DF	Dachfenster
GD	gleitender Deckenanschluss

Sockel (S)

BW	Betonwerkstein
FL	Fliesen
HK	Hohlkehle
HO	Holz
K	Kautschuk
NF	Nadelfilz
PVC	PVC
T	Teppich

Fußböden (FB)

A	staubbindender Anstrich
AL	ableitfähig
BSE	Bodenbesch. Epoxidharz
BW	Betonwerkstein
DB	Doppelboden
E	Estrich
FBH	Fussbodenheizung
FL / R	Fliesen / rutschhemmend
GA	Gussasphalt
HB	Hohlraumboden
N	Naturstein
NE	Nutzestrich
P / LM	Parkett / Laminat
PVC / K	PVC / Kautschuk
SE	Schwimmender Estrich
T / NF	Teppichboden / Nadelfilz
TB / RB	Tränen- / Riffelblech
TE	Terrazzo

Wände (W)

A	Anstrich
A F30 / F90	Anstrich F30 / F90
C	chemikalienbeständig
DA	Dispersionsanstrich
FL	Fliesen
GD	gleitender Deckenanschluss
GF	Glasfasergewebe
IM	Imprägnierung
LA	Latexanstrich
PW	Prallwand
MA	mineralischer Anstrich
ME	Metall
NG	Naturstein, gedämmt
NU	Naturstein, ungedämmt
P	Putz
S	Spachtelung
SB	Sichtbeton
TA	Tapete
WD	Wärmedämmung

Decken (DE)

A	Anstrich
AK	Akustik
F30 / F90	Brandschutzdecke
GF	Glasfasergewebe
GK	Gipskarton
GKI	GK-Imprägniert
HO	Holz
Hyg.	Hygiene
MF	Mineralfaser
P	Putz
RD	Rasterdecke
RF	Raufaser
S	Spachtelung
SA	Systemdecke Akustik
SB	Sichtbeton
SM	Systemdecke Metall
WD	Wärmedämmung

Türdefinition

Tür	dT	dichtschließend, andere Brandschutzdefinitionen s. o.
	37 / 42	Schallschutz Rwp 37db / Rwp 42db
	FR / NR	Feuchtraumtür / Nassraumtür
Zarge	U / B	Umfassungs- / Blockzarge
Türblatt	S	Stahlblechtür grundiert
	AL / AL-P	Aluminiumrahmentür mit Glas / Aluminiumrahmentür mit Paneelfüllung
	LA / GA	Licht- / Glasausschnitt
Drücker	B / Bg	Bandseite / Bandgegenseite
	Lü / U	Lüftungsgitter / Unterschnitt
	D / K	Drückergarnitur / Knauf (Bandseite / Bandgegenseite)
	GS	Griffstange
Beschläge	PZ	Profilzylinder vorgerichtet
	BZ	Blindzylinder
Sonstiges	OTS	Obentürschliesser mit Gleitschiene
	EMR	Elektomechanischer Feststeller mit integriertem Rauchmelder
	SR	Schliessfolgeregelung
	FRL	Freilauf
	MA	Motorantrieb
	Tp	Transponder

WD (Wanddurchbruch): Höhe xBreite cm

UZ / Träger : Breite x Höhe cm

BD (Bodendurchbruch): Breite x Länge cm

WS (Wandschlitz): Höhe x Breite x Tiefe cm

Stützen: Breite x Länge cm

DD (Deckendurchbruch): Breite x Länge cm

OK FFB Ebene 0= +/- 0,00 = 130.05 ü. NN

Alle Masze sind vor Ort zu prüfen!

Alle Brüstungs- und Türhöhen beziehen sich auf Oberkante Fertigfussboden (OKFFB).

Sämtliche Schlitze und Durchbrüche der techn. Gewerke, sowie statische und brandschutztechnische Angaben sind den Plänen der Fachingenieure zu entnehmen!

Index	Datum	Änderung	gez.
J	12.09.2025	Sollbruchstellen Vermaßung	VP
I	09.09.2025	Sollbruchstellen, Vertikale Fugenbleche & Sternrohre	VP
H	01.09.2025	Aussenwände, 30 cm	VP
G	07.08.2025	alle Raumstempel angepasst	LH
F	07.07.2025	Wand Achse 0 d=24cm_Dämmung 12cm WLG 033	LH
E	10.06.2025	Stütze HEB 120 um 50cm richtung Achse D versch., Promatverkleidung_UZ 24x56cm an PRF	LH
D	20.02.2025	Abstand Achse 6 -7 und NN Höhe gem. Vermesser_OKFF E0=130,05üNN_ Bezugspunkt Ache E /3 vermasst_ Verkleidung Schacht in Foyer- Lage BMA-Bedienung	LH
C	12.09.2024	Aufzugstür geändert, HK im Foyer ergänzt, RR am Foyer geändert, Einbringöffnung ergänzt, DD RN 151 und DD Aufzug nach Angabe HLS, Treppenlauf+Podest gem Statik_Lauf 1 um 30cm versch., Ansaugturm ø45cm , Rinne Aussentreppe, Sonnenschutzpaneel t= 90cm, Fenster Festverglasung_R.163a ergänzt	LH
B	17.04.2024	Schacht am Aufzug_LH Foyer=2,75_ Träger um 15cm nach oben _UZ Foyer gem. Statik_Aussentreppe	LH
A	12.03.2024	Wand zu Innenhof d=25cm, Tür NA ohne OL Höhe 2,26m, Sonnenschutz als Z-Lamelle_10cm KS-Wände statt GK- Wände,Schachtwände als NT KS-Wand, d=10cm/Schacht I_GK-Wand_h=2m	LH

Bauvorhaben

Martin-von-Cochem Gymnasium
Neubau Sporthalle

Projekt - Nr.
22-017

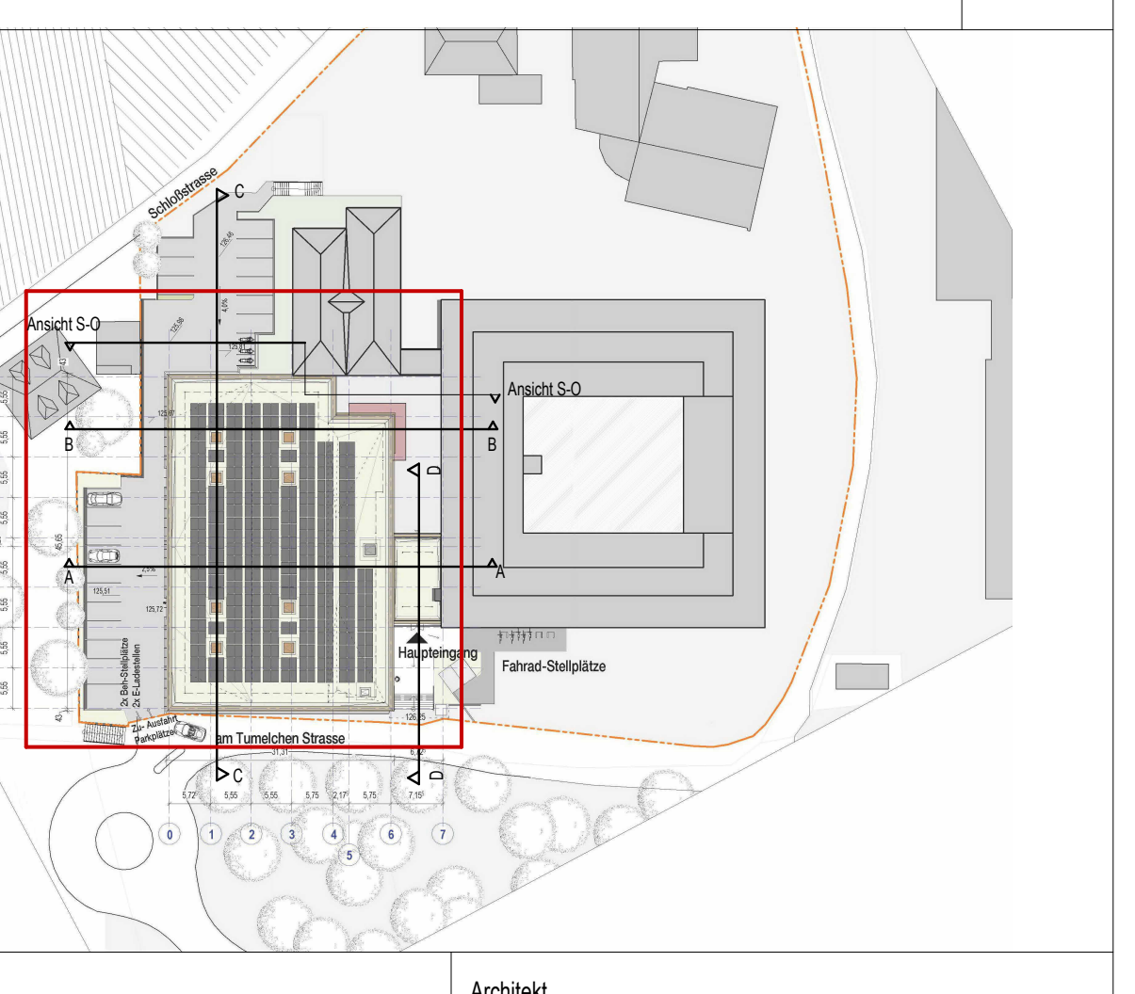

Bauherr

Kreisverwaltung
Cochem-Zell

Endertplatz 2 / 56812 Cochem
Tel. 02671 61 - 216
www.cochem-zell.de

Architekt

Architekten **BDA**
Naujack . Rind . Hof

Bahnhofplatz 7 / 56068 Koblenz
Tel. 0261.97451-0
www.architekten-nrh.de

Planinhalt	**Grundriss Ebene 0**	Bauteil			
Leistungsphase	**Ausführungsplanung**	Plan - Nr.	**05 - G - 02**		
Projektleiter	J. R	Bearbeiter	V. P.	Erstellungsdatum	26.01.2024
Zeichner	Z.M./ L.H.	Maßstab	1 : 50	Index / Datum	J / 12.09.2025

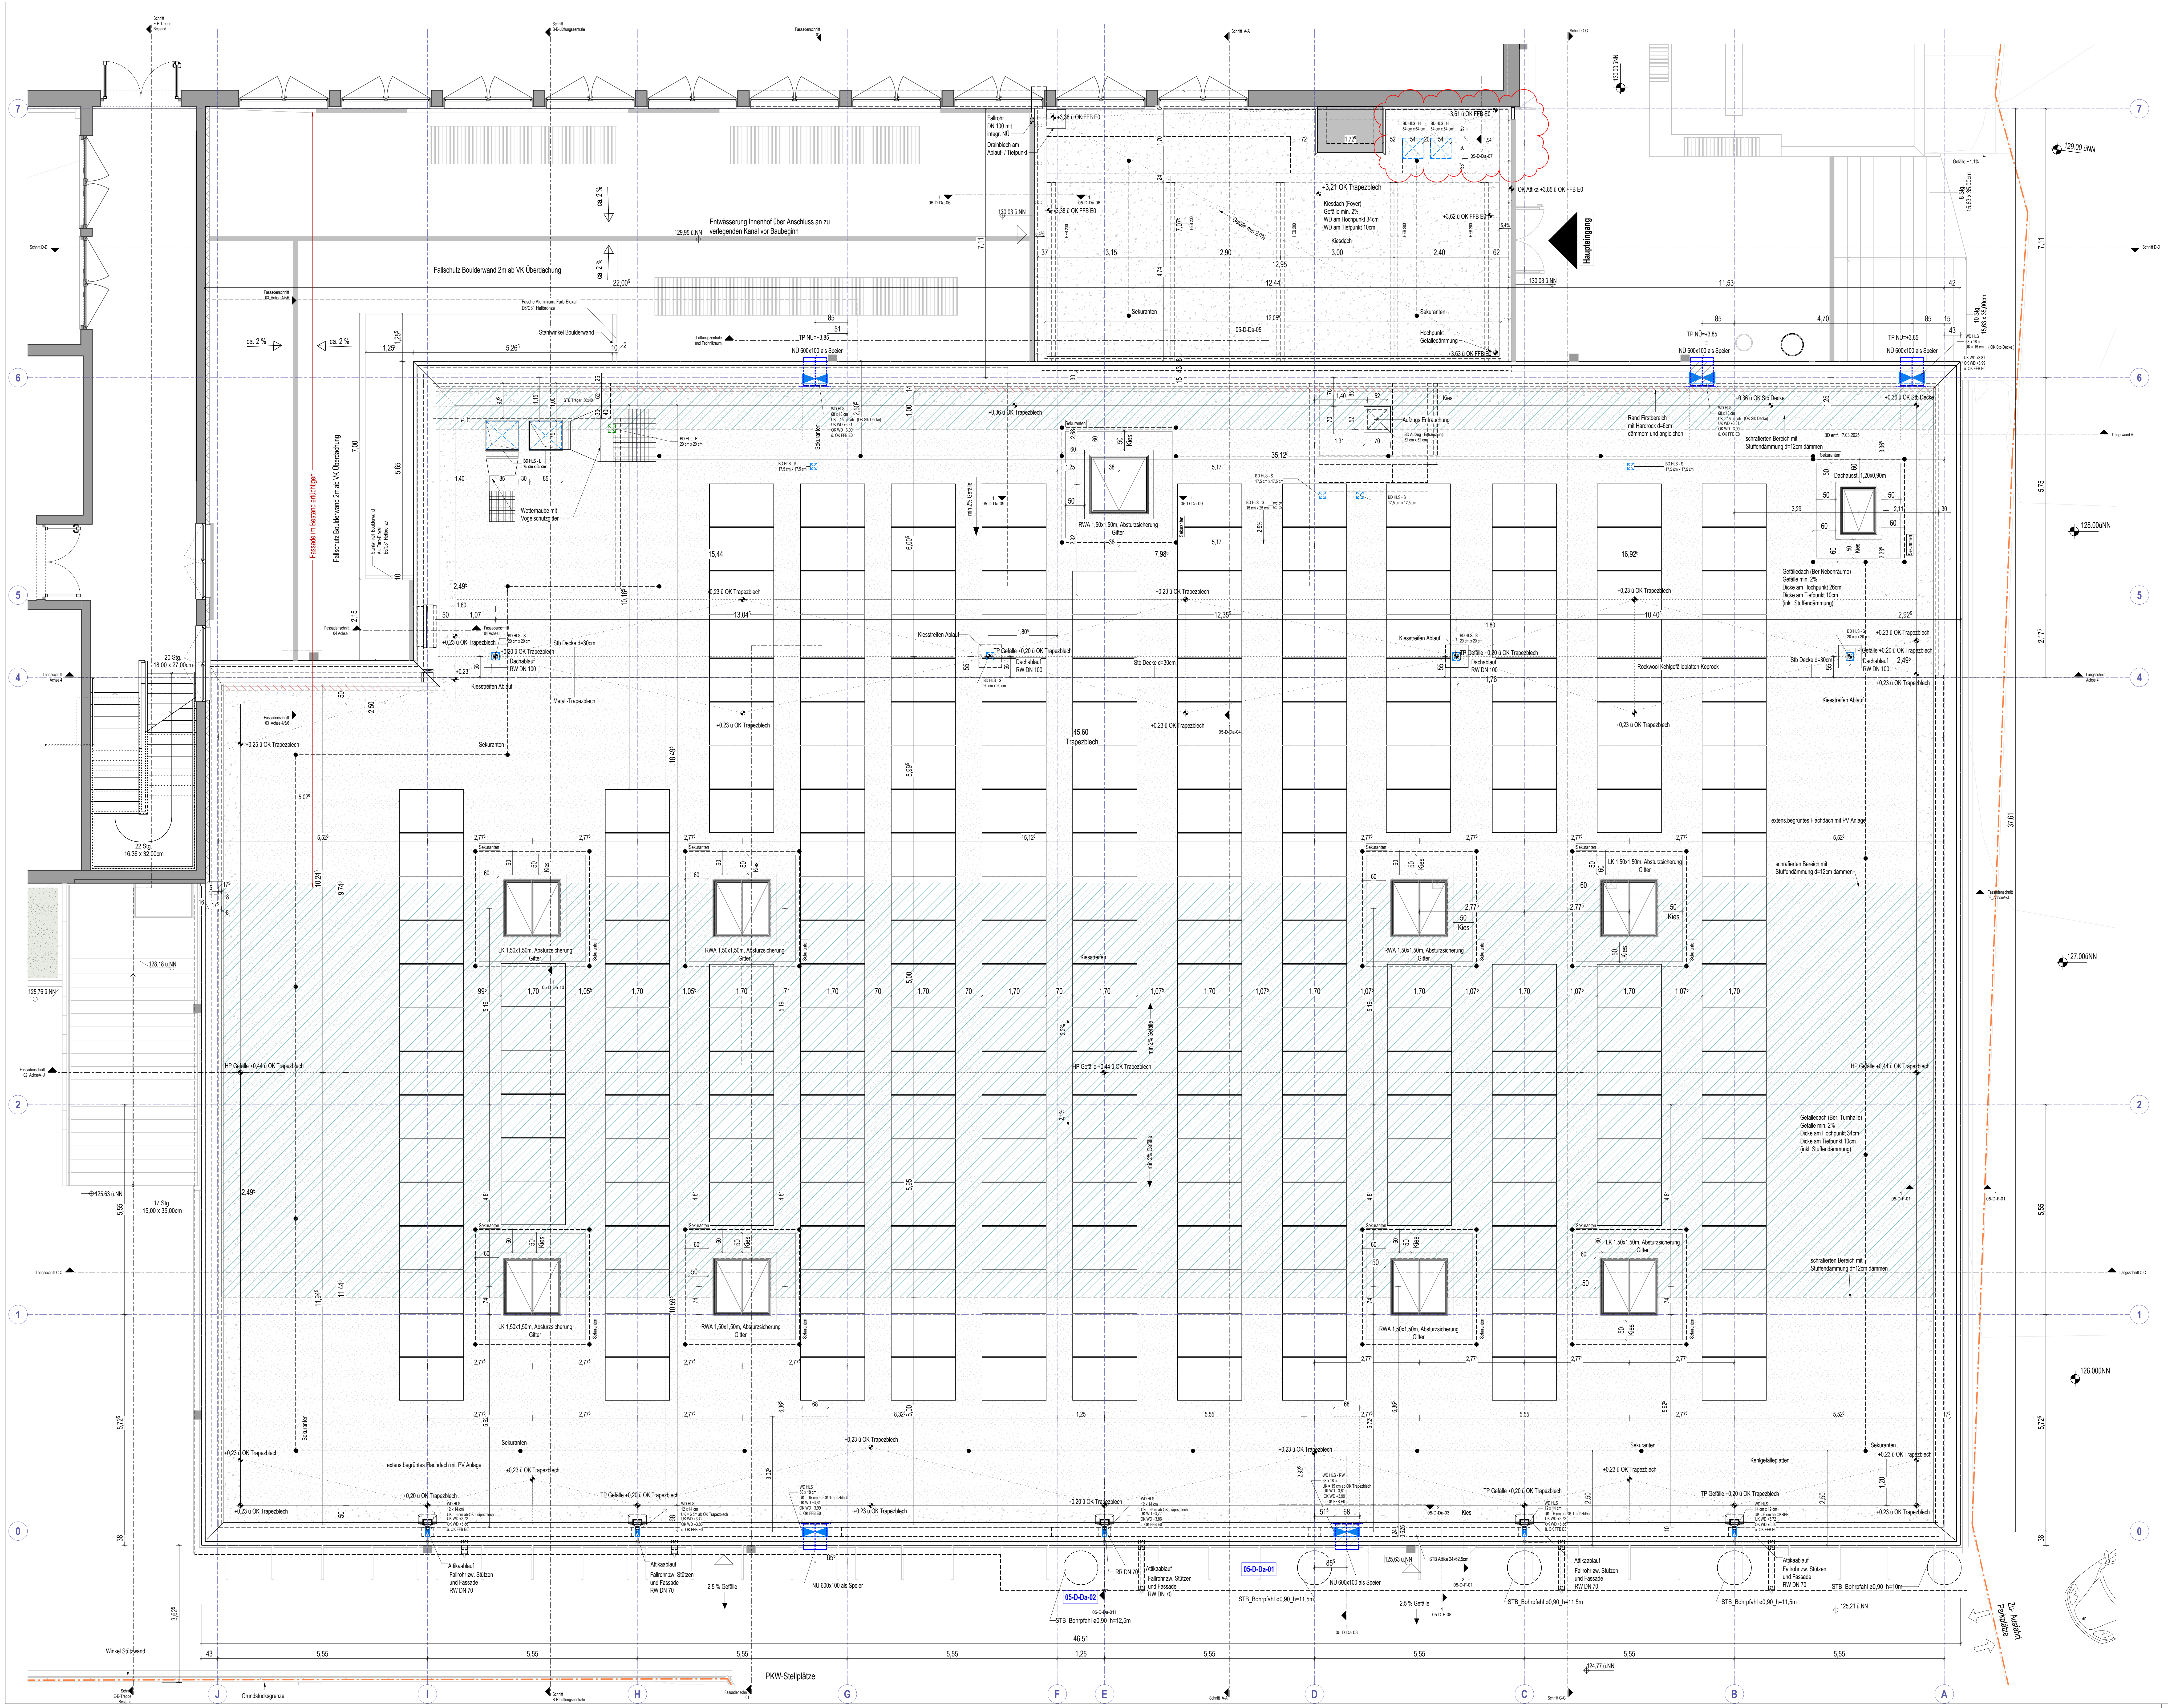
Haupteingang
Fassade im Bestand erhöhen
Fallschutz Boulderwand 2m ab VK Überdachung
Entwässerung Innenhof über Anschluss an zu verlegenden Kanal vor Baubeginn
Kiesdach (Foyer)
RWA 1,50x1,50m, Absturzsicherung Gitter
LK 1,50x1,50m, Absturzsicherung Gitter
Sekuranten
Kiesstreifen
extens.begrüntes Flachdach mit PV Anlage
Gefälledach (lt. Turnhalle) Gefälle min. 2% Dicke am Hochpunkt 34cm Dicke am Tiefpunkt 10cm (inkl. Stufendämmung)
schraffierten Bereich mit Stufendämmung d=12cm dämmen
Attikablauf Fallrohr zw. Stützen und Fassade RW DN 70
NÜ 600x100 als Speier
STB_Bohrpfahl ø0,90_h=11,5m
PKW-Stellplätze
Grundstücksgrenze
Zu- Ausfahrt Parkplätze
Winkel Stützwand
05-D-Da-02
05-D-Da-01
129,00 üNN
128,00üNN
127,00üNN
126,00üNN
125,21 ü NN
124,77 ü NN
46,51
37,61
J
I
H
G
F
E
D
C
B
A
0
1
2
4
5
6
7

Legende

▨	Stahlbeton C 30/37	▨	Mauerwerk	▨	WU-Beton
■	Bestand	▨	Gipskarton	▦	Stahlbeton-Fertigteil
☐	Abbruch		Trockenbauwände sind mit gleitendem Deckenanschluss herzustellen		
	Tür Bestand		Tür neu		
	Schiebetür Bestand		Schiebetür neu	- - -	REI 30 / EI 30
	Automatikantrieb	T	Taster	- - -	REI 60 / EI 60
—	Leistung Hochbau	—	Leistung Elektro	—	Allgemeine Hinweise
—	Leistung HLS	—	Leistung Med.-Technik	—	Angabe Brandschutz
•••	Wandverstärkung (WV)	—	Pb-Einlage		

Brandschutz

🟪	Brandwandqualität	🟦	feuerbeständige Wand	🟧	hochfeuerhemmend

Sonstiges

BRH	Brüstungshöhe ab OKFFB
RH	Raumhöhe
LH	lichte Höhe unter abgehängter Decke
OKFFB	Oberkante Fertigfussboden
OKRFB	Oberkante Rohfussboden
UZ / ÜZ	Unterzug / Überzug
NA / WH	Notausgang / Wandhydrant
AV / SV	Elektrounterverteilung
BD / ZK	Bodendichtung / elektr. Zugangskontroll
OTS / FBG / GL	Obertürschliesser / frei - Besetzt Garnitur / Glasausschnitt
EMF / EMR / FS	elektrom. Feststeller / elektrom. Feststeller mit Rauchmelder / Feststeller
BA / DA / NÜ	Bodenablauf / Dachablauf / Notüberlauf
RR / LR	Regenrohr / Lüftungsrohr
SS / E / VD	Sonnenschutz / Ellenbogen-Schalter / Verdunkelung
DF	Dachfenster
GD	gleitender Deckenanschluss

Sockel (S)

BW	Betonwerkstein
FL	Fliesen
HK	Hohlkehle
HO	Holz
K	Kautschuk
NF	Nadelfilz
PVC	PVC
T	Teppich

Fußböden (FB)

A	staubbindender Anstrich
AL	ableitfähig
BSE	Bodenbesch. Epoxidharz
BW	Betonwerkstein
DB	Doppelboden
E	Estrich
FBH	Fussbodenheizung
FL / R	Fliesen / rutschhemmend
GA	Gussasphalt
HB	Hohlraumboden
N	Naturstein
NE	Nutzestrich
P / LM	Parkett / Laminat
PVC / K	PVC / Kautschuk
SE	Schwimmender Estrich
T / NF	Teppichboden / Nadelfilz
TB / RB	Tränen- / Riffelblech
TE	Terrazzo

Wände (W)

A	Anstrich
A F30 / F90	Anstrich F30 / F90
C	chemikalienbeständig
DA	Dispersionsanstrich
FL	Fliesen
GD	gleitender Deckenanschluss
GF	Glasfasergewebe
IM	Imprägnierung
LA	Latexanstrich
PW	Prallwand
MA	mineralischer Anstrich
ME	Metall
NG	Naturstein, gedämmt
NU	Naturstein, ungedämmt
P	Putz
S	Spachtelung
SB	Sichtbeton
TA	Tapete
WD	Wärmedämmung

Decken (DE)

A	Anstrich
AK	Akustik
F30 / F90	Brandschutzdecke
GF	Glasfasergewebe
GK	Gipskarton
GKI	GK-Imprägniert
HO	Holz
Hyg.	Hygiene
MF	Mineralfaser
P	Putz
RD	Rasterdecke
RF	Raufaser
S	Spachtelung
SA	Systemdecke Akustik
SB	Sichtbeton
SM	Systemdecke Metall
WD	Wärmedämmung

Türdefinition

Tür	dT	dichtschließend, andere Brandschutzdefinitionen s. o.
	37 / 42	Schallschutz Rwp 37db / Rwp 42db
	FR / NR	Feuchtraumtür / Nassraumtür
Zarge	U / B	Umfassungs- / Blockzarge
Türblatt	S	Stahlblechtür grundiert
	AL / AL-P	Aluminiumrahmentür mit Glas / Aluminiumrahmentür mit Paneelfüllung
	LA / GA	Licht- / Glasausschnitt
Drücker	B / Bg	Bandseite / Bandgegenseite
	Lü / U	Lüftungsgitter / Unterschnitt
	D / K	Drückergarnitur / Knauf (Bandseite / Bandgegenseite)
	GS	Griffstange
Beschläge	PZ	Profilzylinder vorgerichtet
	BZ	Blindzylinder
Sonstiges	OTS	Obentürschliesser mit Gleitschiene
	EMR	Elektomechanischer Feststeller mit integriertem Rauchmelder
	SR	Schliessfolgeregelung
	FRL	Freilauf
	MA	Motorantrieb
	Tp	Transponder

WD (Wanddurchbruch): Höhe xBreite cm

UZ / Träger : Breite x Höhe cm

BD (Bodendurchbruch): Breite x Länge cm

WS (Wandschlitz): Höhe x Breite x Tiefe cm

Stützen: Breite x Länge cm

DD (Deckendurchbruch): Breite x Länge cm

OK FFB Ebene 0= +/- 0,00 = 130.05 ü. NN

Alle Masze sind vor Ort zu prüfen!

Alle Brüstungs- und Türhöhen beziehen sich auf Oberkante Fertigfussboden (OKFFB).

Sämtliche Schlitze und Durchbrüche der techn. Gewerke, sowie statische und brandschutztechnische Angaben sind den Plänen der Fachingenieure zu entnehmen!

Index	Datum	Änderung	gez.
F	07.07.2025	2xDD (Gasanschluss)54x54cm-Dach Foyer	LH
E	08.05.2025	S+D Ebene 0 vom 28.03.2025_ Gefälle Dach Foyer, Sekuranten um die RWA´s, a=60cm	LH
D	20.02.2025	Abstand Achse 6 -7 und NN Höhe gem. Vermesser_OKFF E0=130,05üNN_Aufzugs Entrauchung	LH
C	12.09.2024	DD RN151 und DD Aufzug nach Angabe HLS, Dach Foyer -Kiesdach_Drainblech am Ablauf, Detailverweise	LH
B	17.04.2024	Vermassung RWA´s+Dachausstieg, Rechteck NÜ Achse 6 und Verbindungshalle _Sekuranten_Wetterhaube_Ablaufpunkte Dach gem. S+D_Attika Foyer=2,85m	LH
A	12.03.2024	Module neu positioniert, Notüberlauf Nord-Ost ergänzt	LH

Bauvorhaben

Martin-von-Cochem Gymnasium
Neubau Sporthalle

Projekt - Nr.
22-017

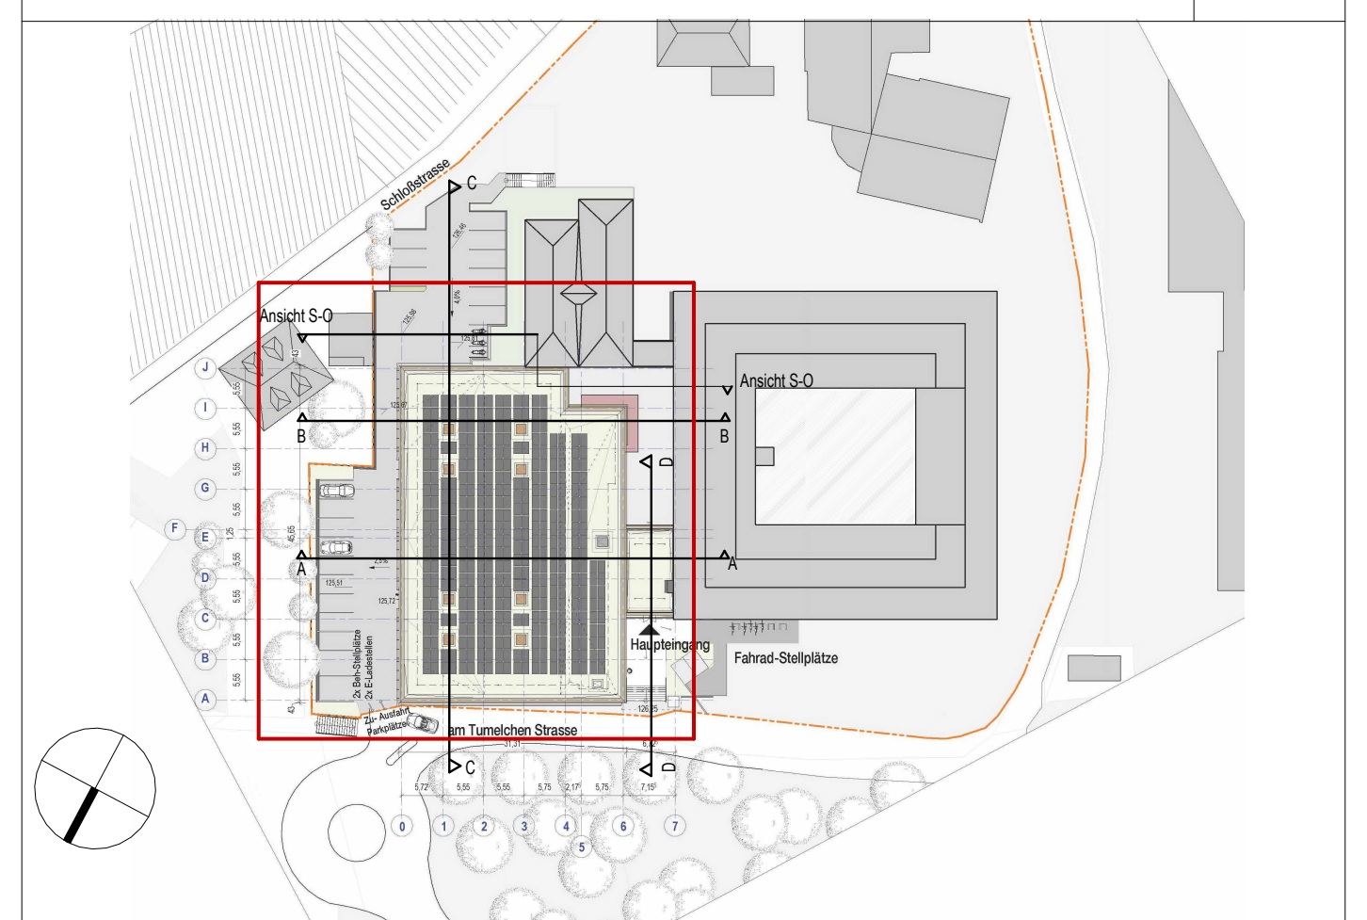

Bauherr

Kreisverwaltung
Cochem-Zell

Endertplatz 2 / 56812 Cochem
Tel. 02671 61 - 216
www.cochem-zell.de

Architekt

Architekten BDA
Naujack . Rind . Hof

Bahnhofplatz 7 / 56068 Koblenz
Tel. 0261.97451-0
www.architekten-nrh.de

Planinhalt	**Dachaufsicht**	Bauteil			
Leistungsphase	**Ausführungsplanung**	Plan - Nr.	**05 - G - 03**		
Projektleiter	J. R	Bearbeiter	V. P.	Erstellungsdatum	26.01.2024
Zeichner	Z.M./ L.H.	Maßstab	1 : 50	Index / Datum	F / 07.07.2025

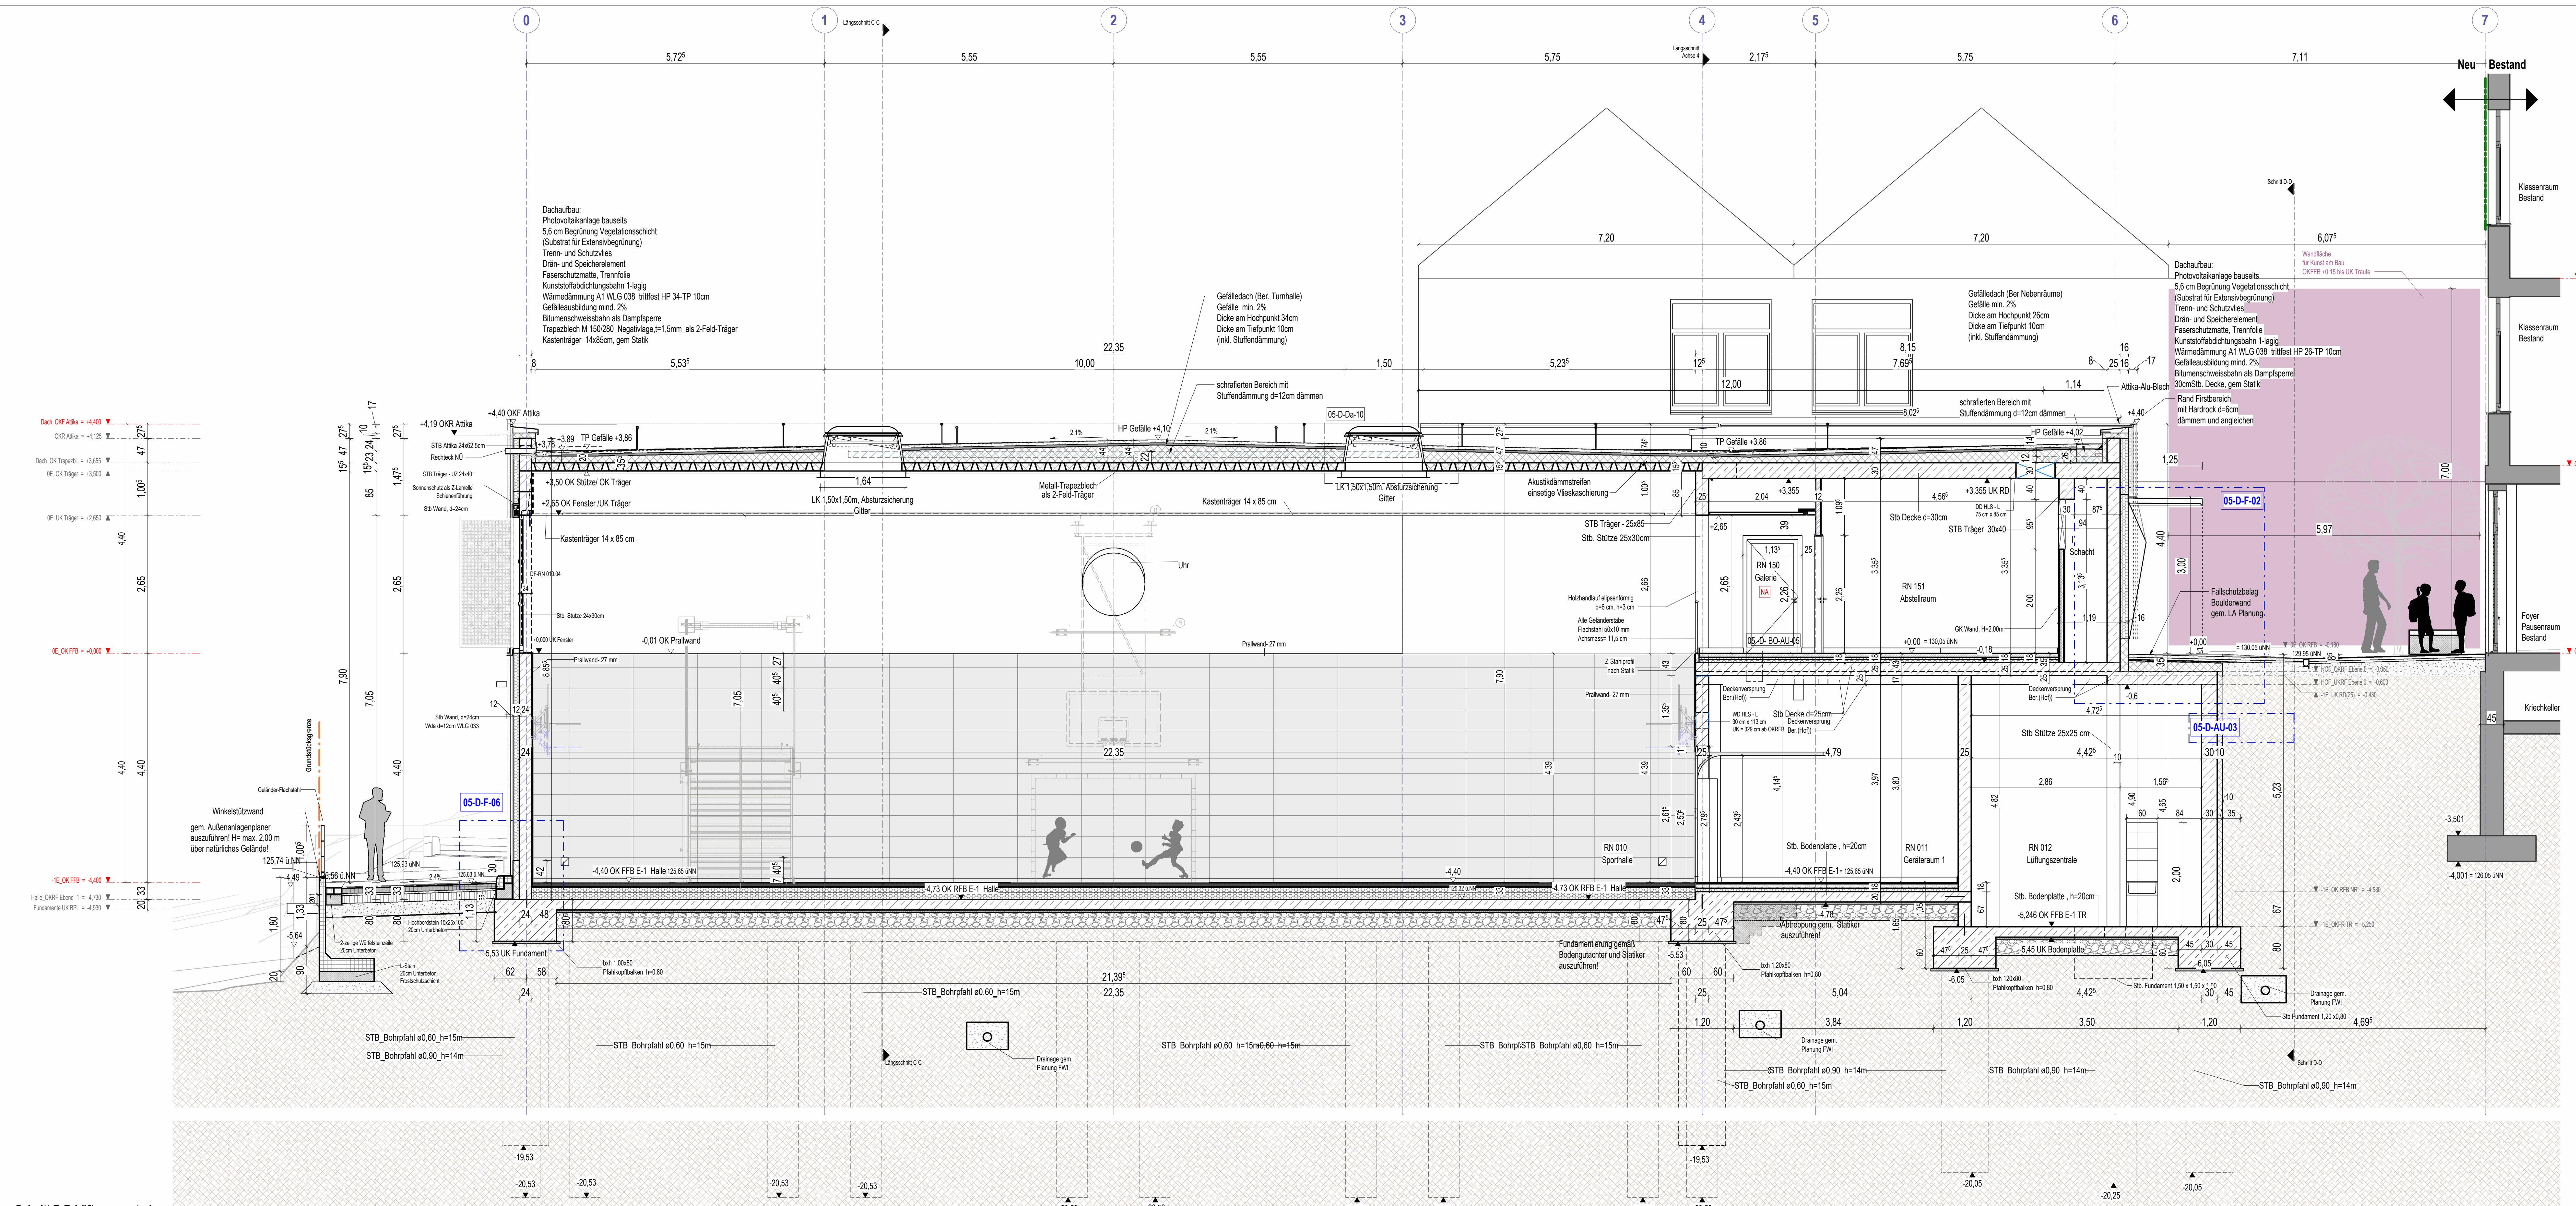
Neu
Bestand
Klassenraum Bestand
Dachaufbau:
Photovoltaikanlage bauseits
5,6 cm Begrünung Vegetationsschicht
(Substrat für Extensivbegrünung)
Trenn- und Schutzvlies
Drän- und Speicherelement
Faserschutzmatte, Trennfolie
Kunststoffabdichtungsbahn 1-lagig
Wärmedämmung A1 WLG 038 trittfest HP 34-TP 10cm
Gefälleausbildung mind. 2%
Bitumenschweissbahn als Dampfsperre
Trapezblech M 150/280_Negativlage,t=1,5mm_als 2-Feld-Träger
Kastenträger 14x85cm, gem Statik
Gefälledach (Ber. Turnhalle)
Gefälle min. 2%
Dicke am Hochpunkt 34cm
Dicke am Tiefpunkt 10cm
(inkl. Stuffendämmung)
schrafierten Bereich mit
Stuffendämmung d=12cm dämmen
Gefälledach (Ber Nebenräume)
Gefälle min. 2%
Dicke am Hochpunkt 26cm
Dicke am Tiefpunkt 10cm
(inkl. Stuffendämmung)
Dachaufbau:
Photovoltaikanlage bauseits
5,6 cm Begrünung Vegetationsschicht
(Substrat für Extensivbegrünung)
Trenn- und Schutzvlies
Drän- und Speicherelement
Faserschutzmatte, Trennfolie
Kunststoffabdichtungsbahn 1-lagig
Wärmedämmung A1 WLG 038 trittfest HP 26-TP 10cm
Gefälleausbildung mind. 2%
Bitumenschweissbahn als Dampfsperre
30cmStb. Decke, gem Statik
Rand Firstbereich
mit Hardrock d=6cm
dämmem und angleichen
Wandfläche
für Kunst am Bau
OKFFB +0,15 bis UK Traufe
Attika-Alu-Blech
Schnitt D-D
+4,40 OKF Attika
TP Gefälle +3,86
HP Gefälle +4,10
HP Gefälle +4,02
+3,50 OK Stütze/ OK Träger
+2,65 OK Fenster /UK Träger
LK 1,50x1,50m, Absturzsicherung Gitter
Metall-Trapezblech als 2-Feld-Träger
Kastenträger 14 x 85 cm
05-D-Da-10
05-D-F-02
05-D-F-06
05-D-AU-03
+3,355 UK RD
Stb Decke d=30cm
STB Träger 30x40
Uhr
Prallwand
RN 010 Sporthalle
RN 011 Geräteraum 1
RN 012 Lüftungszentrale
RN 150 Galerie
RN 151 Abstellraum
Winkelstützwand
Fallschutzbelag Bouldewand
Foyer Pausenraum Bestand
Kriechkeller
STB_Bohrpfahl ø0,60_h=15m
STB_Bohrpfahl ø0,90_h=14m
22,35
5,72
5,55
5,75
2,17
7,11
7,20
6,07

Schnitt B-B-Lüftungszentrale

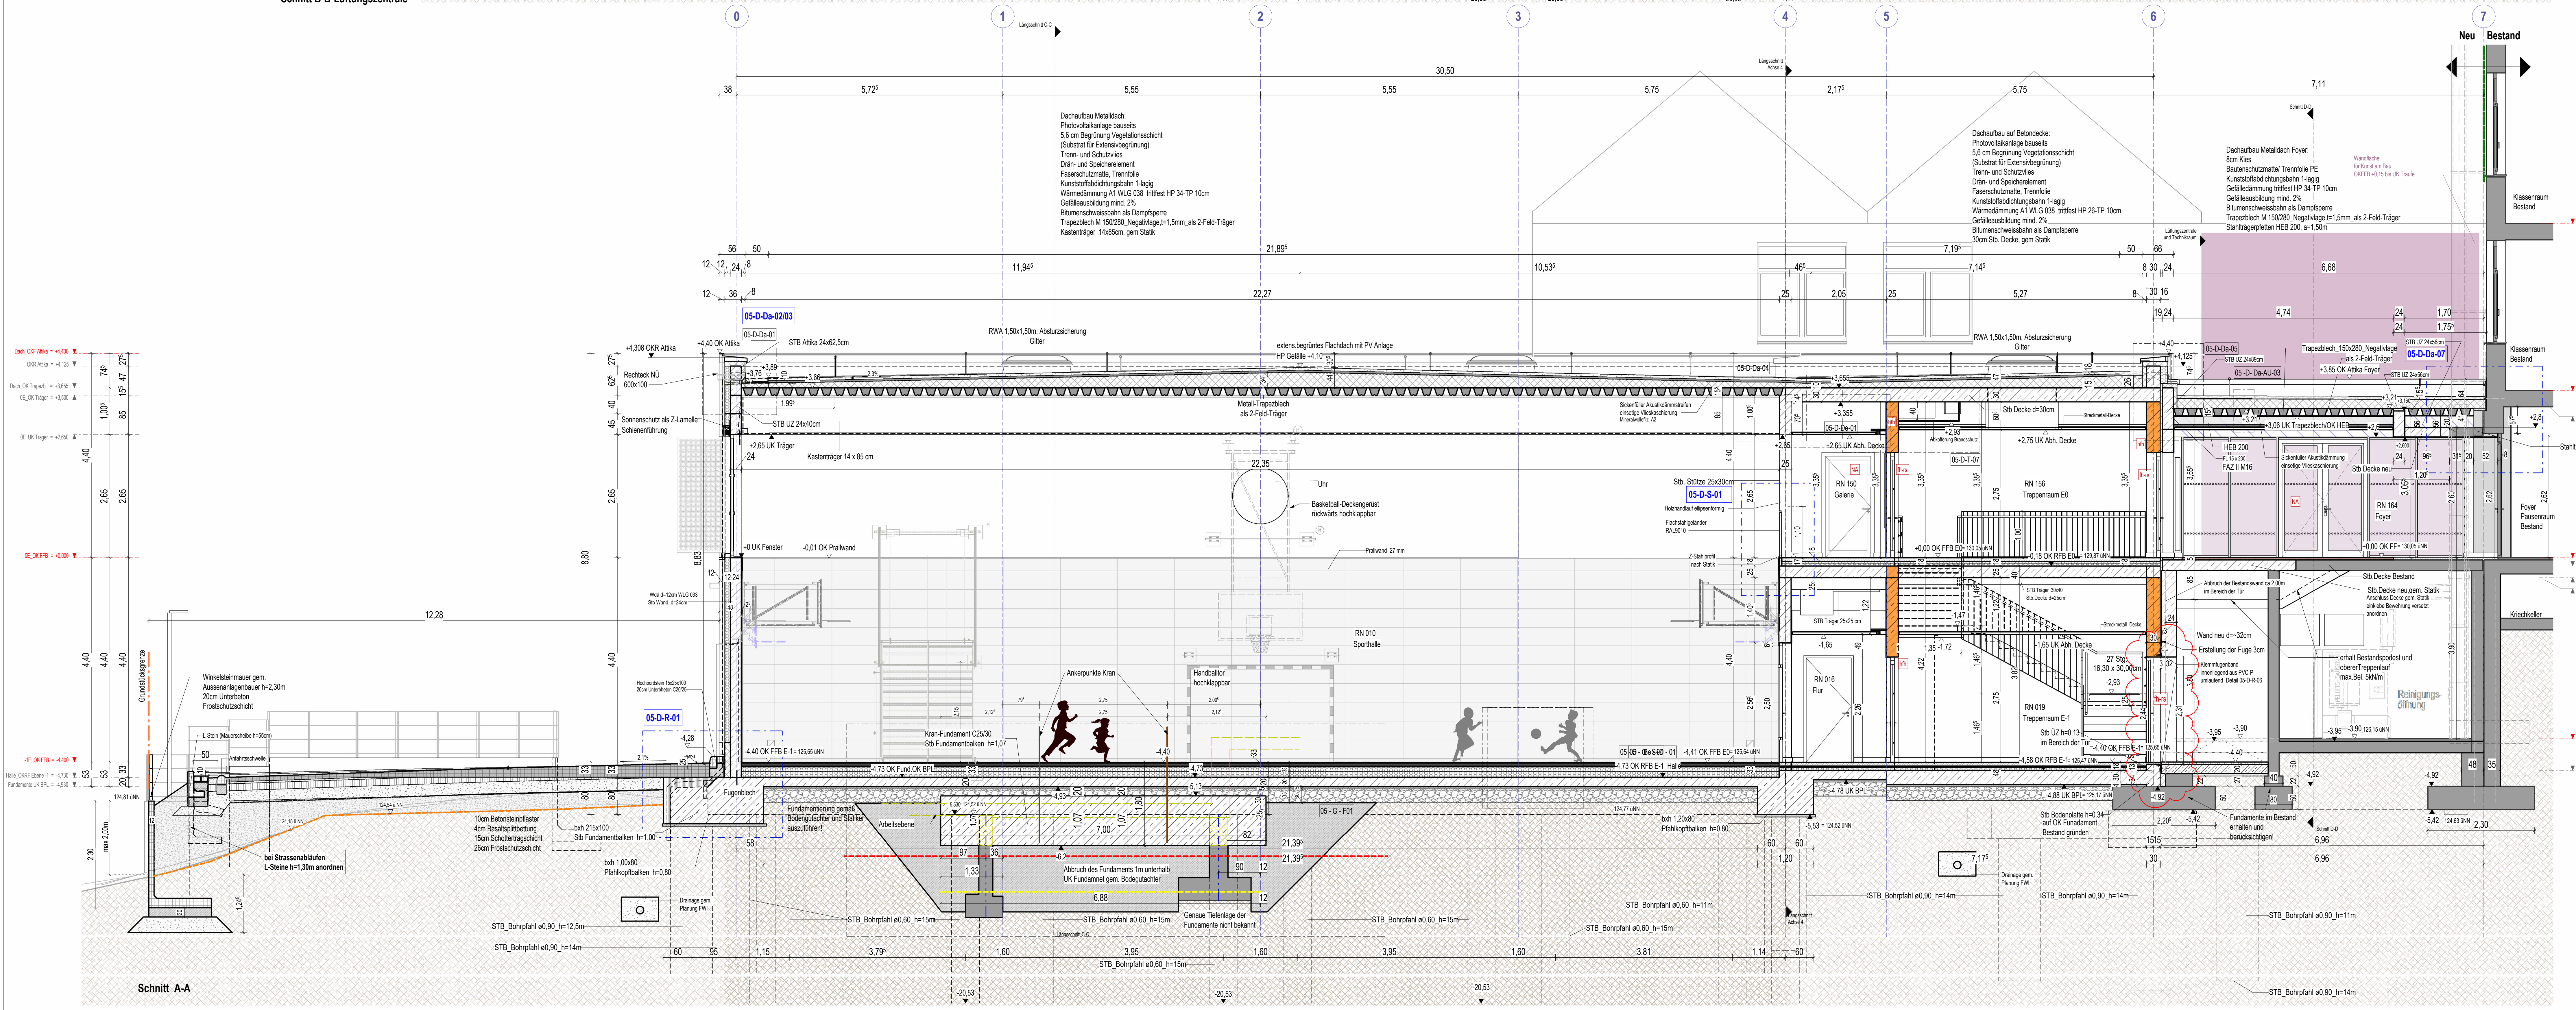
Neu
Bestand
Längsschnitt C-C
Schnitt D-D
Dachaufbau Metalldach:
Photovoltaikanlage bauseits
5,6 cm Begrünung Vegetationsschicht
(Substrat für Extensivbegrünung)
Trenn- und Schutzvlies
Drän- und Speicherelement
Faserschutzmatte, Trennfolie
Kunststoffabdichtungsbahn 1-lagig
Wärmedämmung A1 WLG 038 trittfest HP 34-TP 10cm
Gefälleausbildung mind. 2%
Bitumenschweissbahn als Dampfsperre
Trapezblech M 150/280_Negativlage,t=1,5mm_als 2-Feld-Träger
Kastenträger 14x85cm, gem Statik
Dachaufbau auf Betondecke:
Photovoltaikanlage bauseits
5,6 cm Begrünung Vegetationsschicht
(Substrat für Extensivbegrünung)
Trenn- und Schutzvlies
Drän- und Speicherelement
Faserschutzmatte, Trennfolie
Kunststoffabdichtungsbahn 1-lagig
Wärmedämmung A1 WLG 038 trittfest HP 26-TP 10cm
Gefälleausbildung mind. 2%
Bitumenschweissbahn als Dampfsperre
30cm Stb. Decke, gem Statik
Dachaufbau Metalldach Foyer:
8cm Kies
Bautenschutzmatte/ Trennfolie PE
Kunststoffabdichtungsbahn 1-lagig
Gefälledämmung trittfest HP 34-TP 10cm
Gefälleausbildung mind. 2%
Bitumenschweissbahn als Dampfsperre
Trapezblech M 150/280_Negativlage,t=1,5mm_als 2-Feld-Träger
Stahlträgerpfetten HEB 200, a=1,50m
Wandfläche
für Kunst am Bau
OKFFB +0,15 bis UK Traufe
Lüftungszentrale und Technikraum
RWA 1,50x1,50m, Absturzsicherung Gitter
extens.begrüntes Flachdach mit PV Anlage
Trapezblech_150x280_Negativlage
STB UZ 24x56cm
05-D-Da-02/03
05-D-Da-05
05-D-Da-07
05-D-S-01
05-D-R-01
Metall-Trapezblech als 2-Feld-Träger
Kastenträger 14 x 85 cm
Uhr
Basketball-Deckengerüst rückwärts hochklappbar
Ankerpunkte Kran
Handballtor hochklappbar
Kran-Fundament C25/30
RN 010 Sporthalle
RN 150 Galerie
RN 156 Treppenraum E0
RN 164 Foyer
RN 016 Flur
RN 019 Treppenraum E-1
Stahlträger Bestand
Foyer Pausenraum Bestand
Kriechkeller
Winkelsteinmauer gem. Aussenanlagenbauer h=2,30m
bei Strassenabläufen L-Steine h=1,30m anordnen
Grundstücksgrenze
STB_Bohrpfahl ø0,60_h=15m
STB_Bohrpfahl ø0,90_h=14m
30,50
5,72
5,55
5,75
2,17
7,11
21,89
22,27
12,28

Schnitt A-A

Legende

▨	Stahlbeton C 30/37	▨	Mauerwerk	▨	WU-Beton
■	Bestand	▨	Gipskarton	▦	Stahlbeton-Fertigteil
☐	Abbruch		Trockenbauwände sind mit gleitendem Deckenanschluss herzustellen		
	Tür Bestand		Tür neu		
	Schiebetür Bestand		Schiebetür neu		REI 30 / EI 30
	Automatikantrieb	T	Taster		REI 60 / EI 60
	Leistung Hochbau		Leistung Elektro		Allgemeine Hinweise
	Leistung HLS		Leistung Med.-Technik		Angabe Brandschutz
	Wandverstärkung (WV)		Pb-Einlage		

Brandschutz

🟪	Brandwandqualität	🟦	feuerbeständige Wand	🟧	hochfeuerhemmend

Sonstiges

BRH	Brüstungshöhe ab OKFFB
RH	Raumhöhe
LH	lichte Höhe unter abgehängter Decke
OKFFB	Oberkante Fertigfussboden
OKRFB	Oberkante Rohfussboden
UZ / ÜZ	Unterzug / Überzug
NA / WH	Notausgang / Wandhydrant
AV / SV	Elektrounterverteilung
BD / ZK	Bodendichtung / elektr. Zugangskontroll
OTS / FBG / GL	Obertürschliesser / frei - Besetzt Garnitur / Glasausschnitt
EMF / EMR / FS	elektrom. Feststeller / elektrom. Feststeller mit Rauchmelder / Feststeller
BA / DA / NÜ	Bodenablauf / Dachablauf / Notüberlauf
RR / LR	Regenrohr / Lüftungsrohr
SS / E / VD	Sonnenschutz / Ellenbogen-Schalter / Verdunkelung
DF	Dachfenster
GD	gleitender Deckenanschluss

Sockel (S)

BW	Betonwerkstein
FL	Fliesen
HK	Hohlkehle
HO	Holz
K	Kautschuk
NF	Nadelfilz
PVC	PVC
T	Teppich

Fußböden (FB)

A	staubbindender Anstrich
AL	ableitfähig
BSE	Bodenbesch. Epoxidharz
BW	Betonwerkstein
DB	Doppelboden
E	Estrich
FBH	Fussbodenheizung
FL / R	Fliesen / rutschhemmend
GA	Gussasphalt
HB	Hohlraumboden
N	Naturstein
NE	Nutzestrich
P / LM	Parkett / Laminat
PVC / K	PVC / Kautschuk
SE	Schwimmender Estrich
T / NF	Teppichboden / Nadelfilz
TB / RB	Tränen- / Riffelblech
TE	Terrazzo

Wände (W)

A	Anstrich
A F30 / F90	Anstrich F30 / F90
C	chemikalienbeständig
DA	Dispersionsanstrich
FL	Fliesen
GD	gleitender Deckenanschluss
GF	Glasfasergewebe
IM	Imprägnierung
LA	Latexanstrich
PW	Prallwand
MA	mineralischer Anstrich
ME	Metall
NG	Naturstein, gedämmt
NU	Naturstein, ungedämmt
P	Putz
S	Spachtelung
SB	Sichtbeton
TA	Tapete
WD	Wärmedämmung

Decken (DE)

A	Anstrich
AK	Akustik
F30 / F90	Brandschutzdecke
GF	Glasfasergewebe
GK	Gipskarton
GKI	GK-Imprägniert
HO	Holz
Hyg.	Hygiene
MF	Mineralfaser
P	Putz
RD	Rasterdecke
RF	Raufaser
S	Spachtelung
SA	Systemdecke Akustik
SB	Sichtbeton
SM	Systemdecke Metall
WD	Wärmedämmung

Türdefinition

Tür	dT	dichtschließend, andere Brandschutzdefinitionen s. o.
	37 / 42	Schallschutz Rwp 37db / Rwp 42db
	FR / NR	Feuchtraumtür / Nassraumtür
Zarge	U / B	Umfassungs- / Blockzarge
Türblatt	S	Stahlblechtür grundiert
	AL / AL-P	Aluminiumrahmentür mit Glas / Aluminiumrahmentür mit Paneelfüllung
	LA / GA	Licht- / Glasausschnitt
Drücker	B / Bg	Bandseite / Bandgegenseite
	Lü / U	Lüftungsgitter / Unterschnitt
	D / K	Drückergarnitur / Knauf (Bandseite / Bandgegenseite)
	GS	Griffstange
Beschläge	PZ	Profilzylinder vorgerichtet
	BZ	Blindzylinder
Sonstiges	OTS	Obentürschliesser mit Gleitschiene
	EMR	Elektomechanischer Feststeller mit integriertem Rauchmelder
	SR	Schliessfolgeregelung
	FRL	Freilauf
	MA	Motorantrieb
	Tp	Transponder

WD (Wanddurchbruch): Höhe xBreite cm

UZ / Träger : Breite x Höhe cm

BD (Bodendurchbruch): Breite x Länge cm

WS (Wandschlitz): Höhe x Breite x Tiefe cm

Stützen: Breite x Länge cm

DD (Deckendurchbruch): Breite x Länge cm

OK FFB Ebene 0= +/- 0,00 = 130.05 ü. NN

Alle Masze sind vor Ort zu prüfen!

Alle Brüstungs- und Türhöhen beziehen sich auf Oberkante Fertigfussboden (OKFFB).

Sämtliche Schlitze und Durchbrüche der techn. Gewerke, sowie statische und brandschutztechnische Angaben sind den Plänen der Fachingenieure zu entnehmen!

Index	Datum	Änderung	gez.
J	25.09.2025	Klemmfuge zum Bestad Rampe_Bereich Tür (Abbruch Wand Bestand ca 2m-Wand neu 32- Fuge ~3cm)	LH
I	15.08.2025	Aussenwände die auf 30cm geändert wurden, wieder 25cm	LH
H	07.07.2025	Wand Achse 0 d=24cm_Dämmung 12cm WLG 033	LH
G	16.06.2025	Fugenbleche, Kranfundament, Drainage,Decke ü.TRH E0 h=30cm-Schnitt A	LH
F	20.02.2025	Abstand Achse 6 -7 und NN Höhe gem. Vermesser_OKFF E0=130,05üNN; Trapezblech 2-Feld-Träger	LH
E	13.01.2025	Fenster Bestand_Abstände Bohrpfähle ,gem Fach.Ing.,für Unterfangung -Bodenpolster d=90cm_gem Fach.Ing.	LH
D	28.11.2024	Bohrpfahlgründung, nach Angabe Statik	LH / VP
C	12.09.2024	Dach Foyer -Kiesdach, Fundamente _Bohrpfahlgründung gem Statik; Detailverweise, Deckenversprung in Foyer LH=2,60m (UZ neu 24x56,5), Kastenträger nach Statik	LH
B	17.04.2024	LH Foyer=2,75, UZ nach Statik, OKF Attika 3,85m	LH
A	12.03.2024	Stb. Bodenplatte d=37 cm auf OK FU Bestand gründen Ber.Treppenr._Sonnenschutz als Z-Lamelle_Treppenloch Bestand (Foyer) schließen,Stb. Decke neu, gem Statik	LH

Bauvorhaben

Martin-von-Cochem Gymnasium
Neubau Sporthalle

Projekt - Nr.
22-017

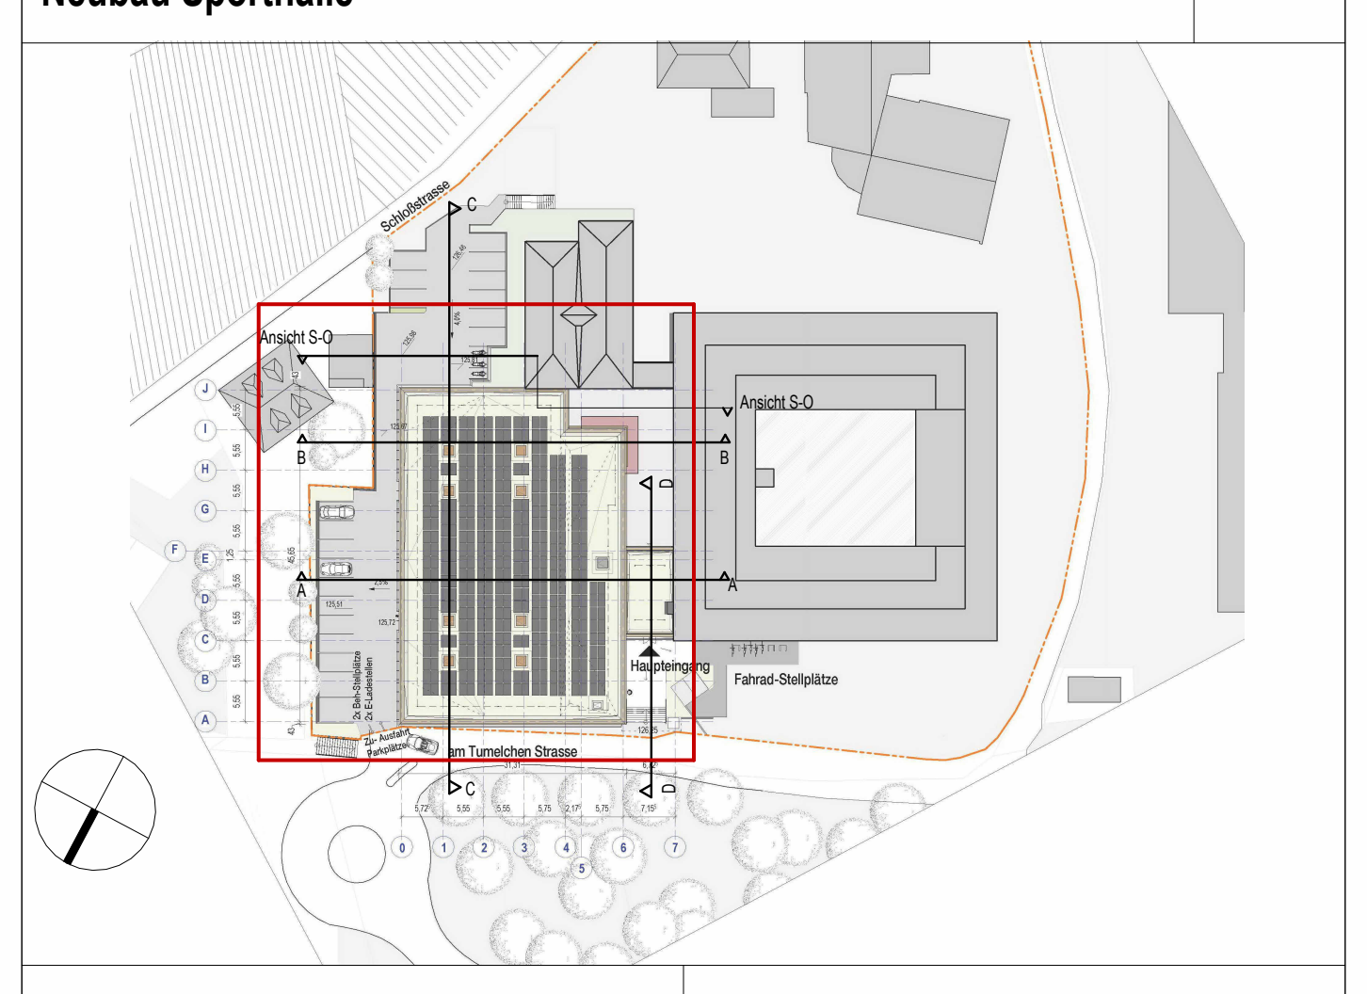

Bauherr
Kreisverwaltung
Cochem-Zell
Endertplatz 2 / 56812 Cochem
Tel. 02671 61 - 216
www.cochem-zell.de

Architekt
Architekten **BDA**
Naujack . Rind . Hof
Bahnhofplatz 7 / 56068 Koblenz
Tel. 0261.97451-0
www.architekten-nrh.de

Planinhalt	**Schnitt A-A+B-B**	Bauteil			
Leistungsphase	**Ausführungsplanung**	Plan - Nr.	**05 - S - 01**		
Projektleiter	J. R	Bearbeiter	V. P.	Erstellungsdatum	26.01.2024
Zeichner	Z.M./ L.H.	Maßstab	1 : 50	Index / Datum	J / 25.09.2025

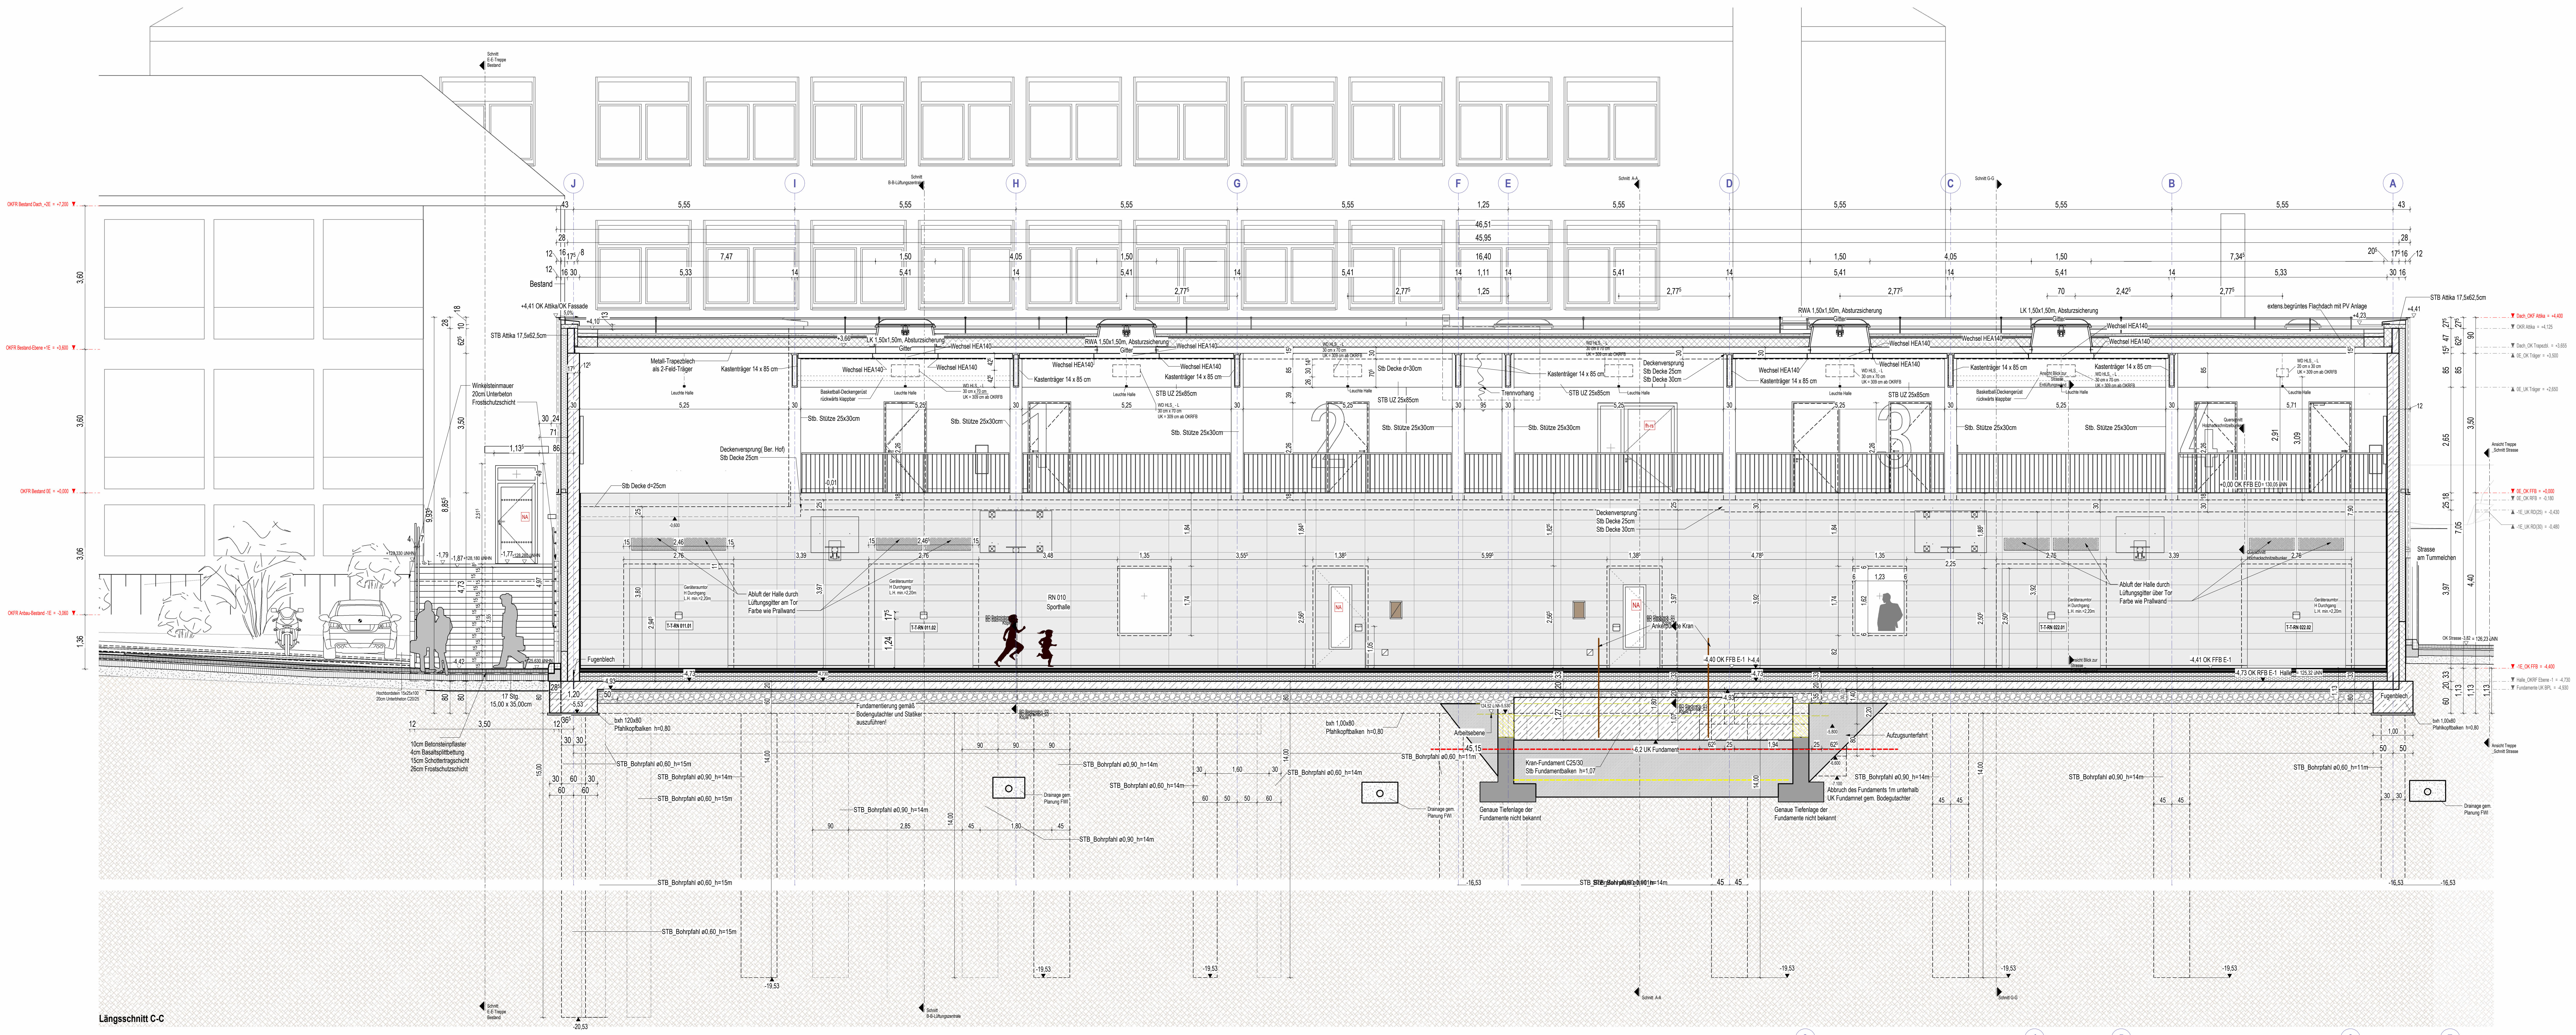

Längsschnitt C-C

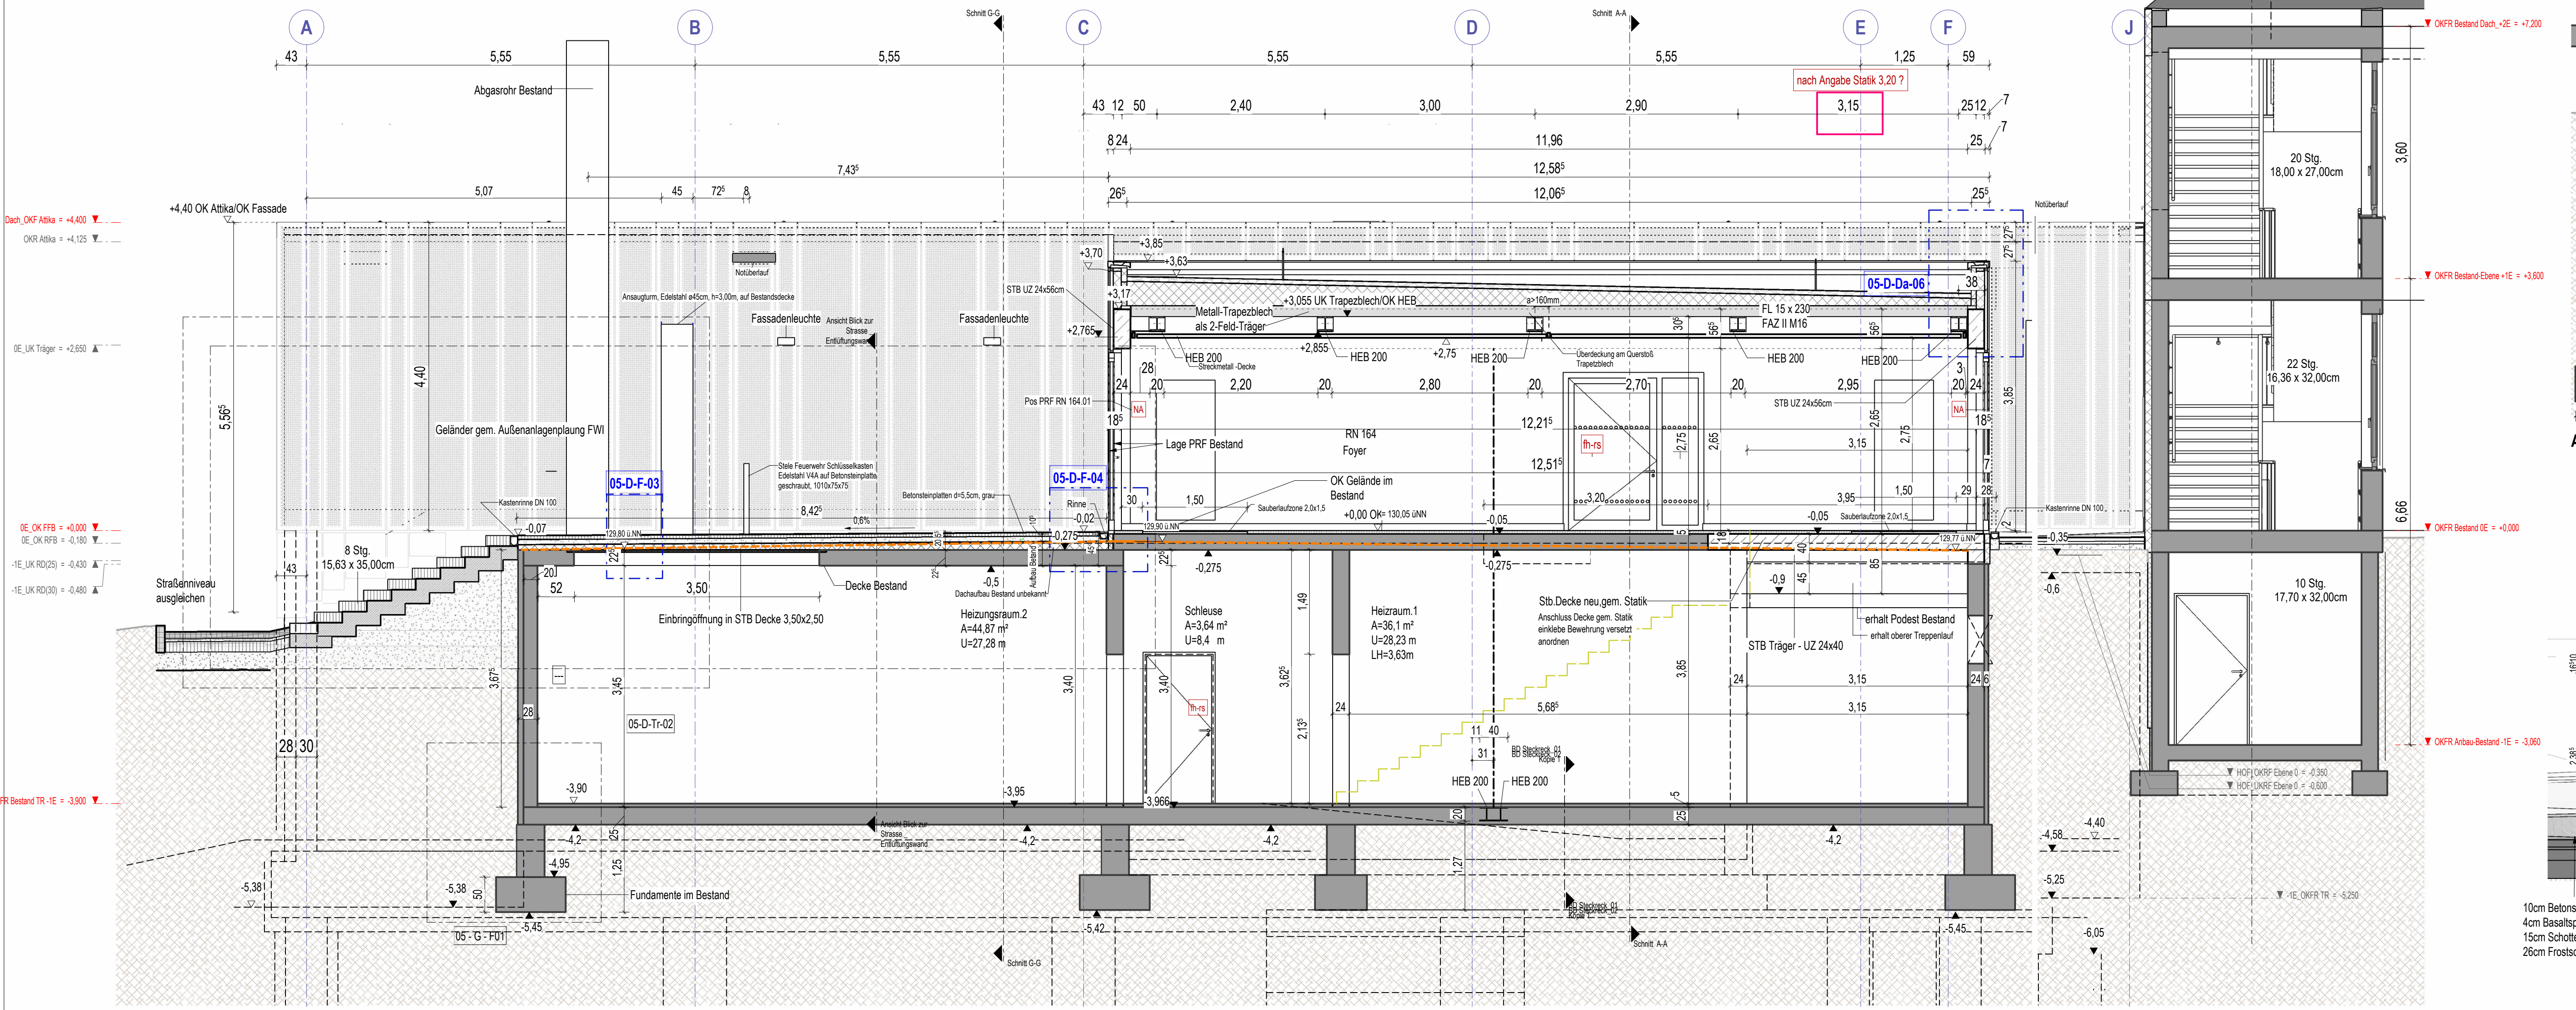

Schnitt D-D

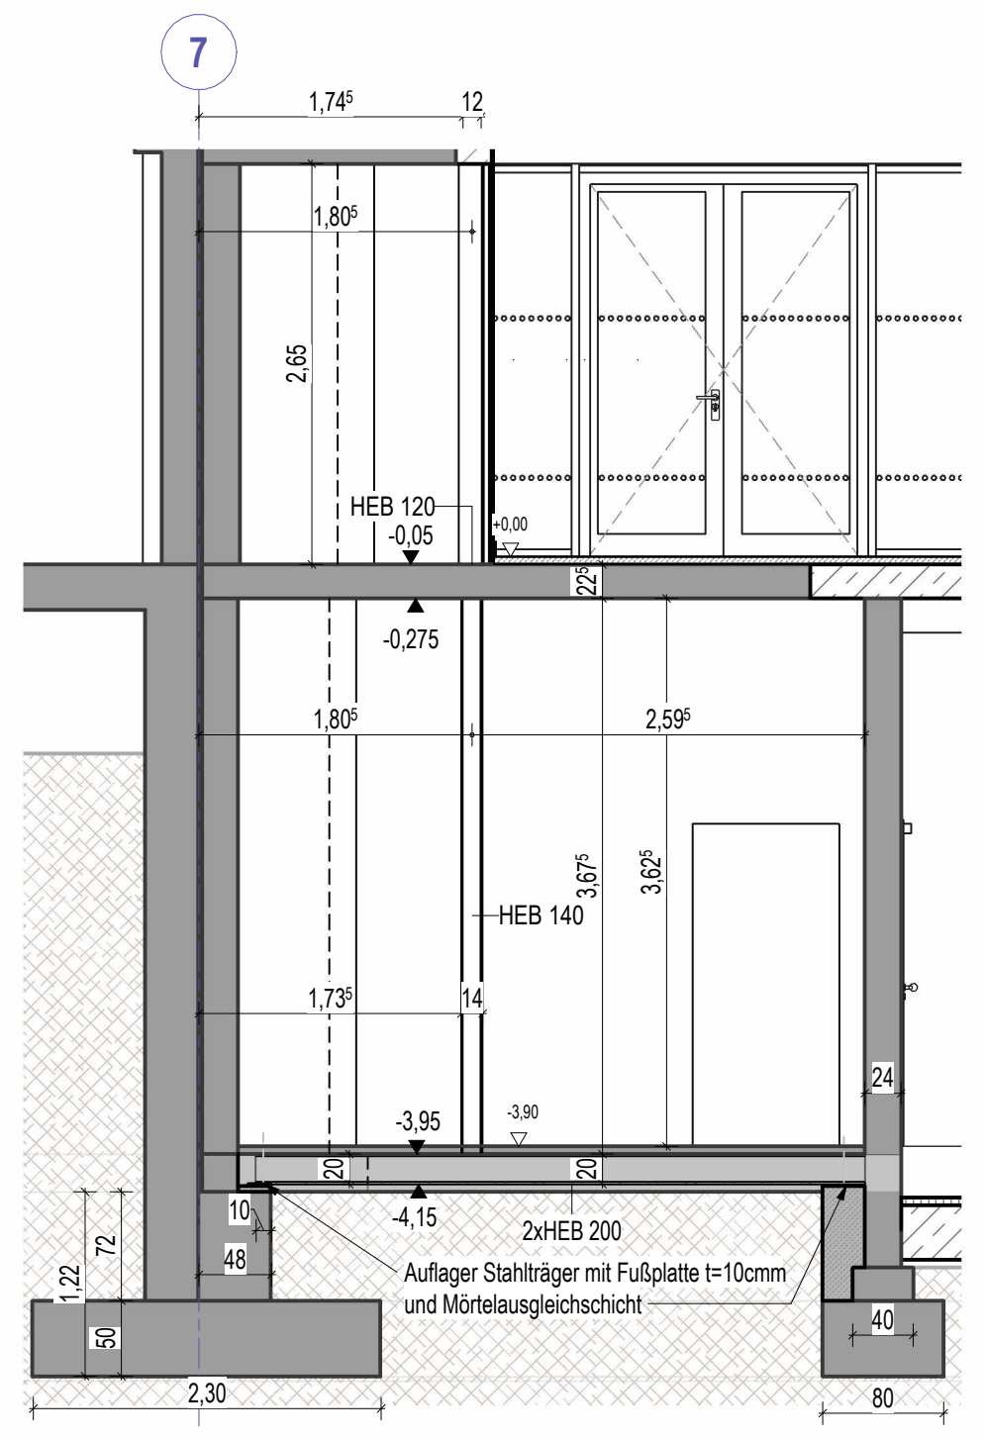
7
HEB 120
HEB 140
2xHEB 200
Auflager Stahlträger mit Fußplatte h=10cmm und Mörtelausgleichsschicht

Auflager Stahlstütze

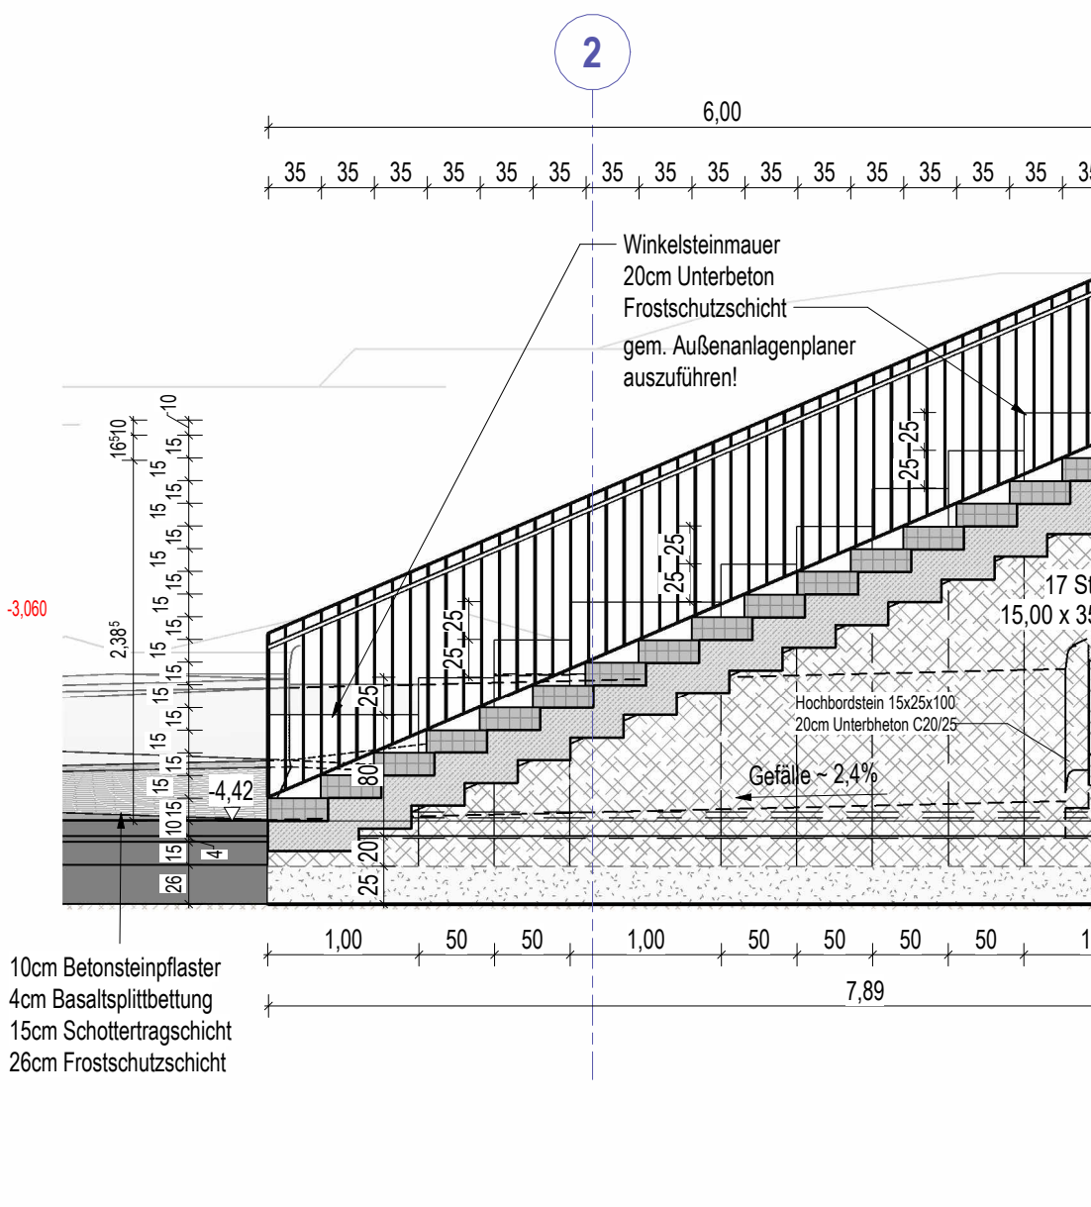
2
6,00
Winkelstützmauer 20cm Unterbeton Frostschutzschicht
17 Stg. 15,00 x 35,00cm
10cm Betonsteinpflaster 4cm Basaltsplittbettung 15cm Schottertragschicht 26cm Frostschutzschicht

Schnitt E-E-Treppe Bestand

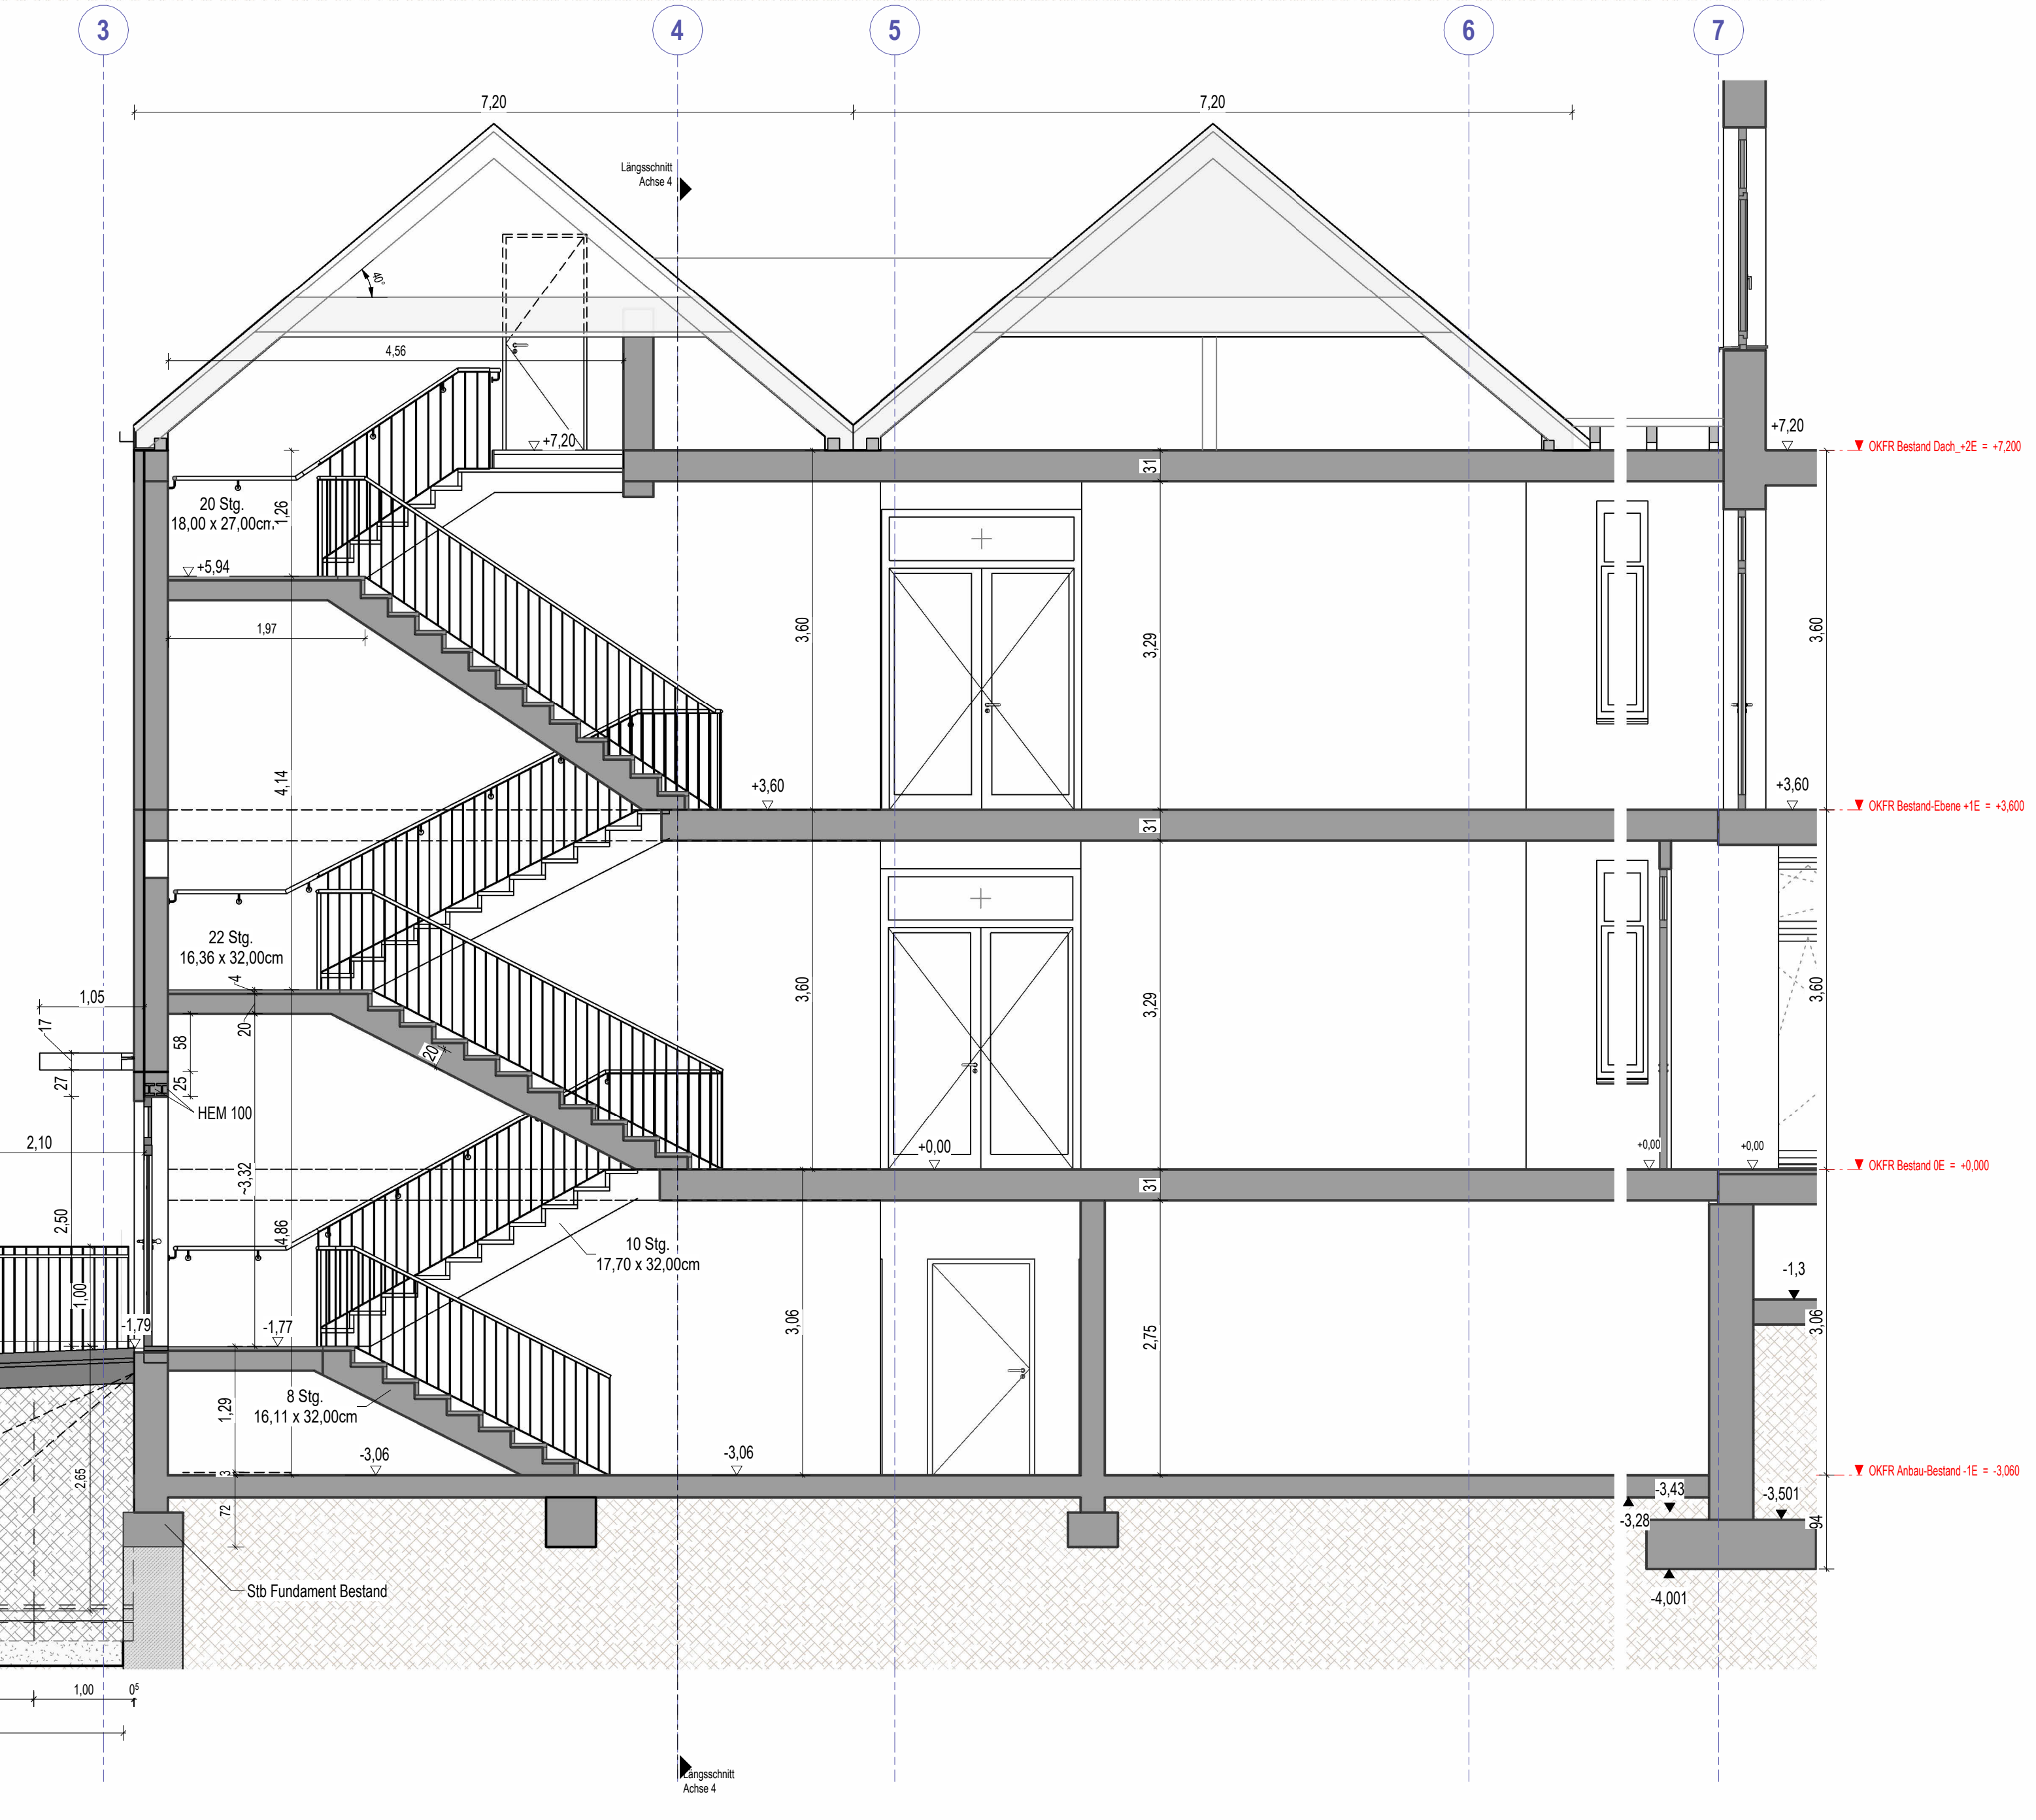

Legende

- Stahlbeton C 30/37
- Mauerwerk
- WU-Beton
- Bestand
- Gipskarton
- Stahlbeton-Fertigteil
- Abbruch
- Trockenbauwände sind mit gleitendem Deckenanschluss herzustellen
- Tür Bestand
- Tür neu
- Schiebetür Bestand
- Schiebetür neu
- REI 30 / EI 30
- Automatikantrieb
- Taster
- REI 60 / EI 60
- Leistung Hochbau
- Leistung Elektro
- Allgemeine Hinweise
- Leistung HLS
- Leistung Med.-Technik
- Angabe Brandschutz
- Wandverstärkung (WV)
- Pb-Einlage

Brandschutz

- Brandwandqualität
- feuerbeständige Wand
- hochfeuerhemmend

Sonstiges

BRH	Brüstungshöhe ab OKFFB
RH	Raumhöhe
LH	lichte Höhe unter abgehängter Decke
OKFFB	Oberkante Fertigfussboden
OKRFB	Oberkante Rohfussboden
UZ / ÜZ	Unterzug / Überzug
NA / WH	Notausgang / Wandhydrant
AV / SV	Elektrounterverteilung
BD / ZK	Bodendichtung / elektr. Zugangskontroll
OTS / FBG / GL	Obertürschliesser / frei - Besetzt Garnitur / Glasausschnitt
EMF / EMR / FS	elektrom. Feststeller / elektrom. Feststeller mit Rauchmelder / Feststeller
BA / DA / NÜ	Bodenablauf / Dachablauf / Notüberlauf
RR / LR	Regenrohr / Lüftungsrohr
SS / E / VD	Sonnenschutz / Ellenbogen-Schalter / Verdunkelung
DF	Dachfenster
GD	gleitender Deckenanschluss

Sockel (S)

BW	Betonwerkstein
FL	Fliesen
HK	Hohlkehle
HO	Holz
K	Kautschuk
NF	Nadelfilz
PVC	PVC
T	Teppich

Fußböden (FB)

A	staubbindender Anstrich
AL	ableitfähig
BSE	Bodenbesch. Epoxidharz
BW	Betonwerkstein
DB	Doppelboden
E	Estrich
FBH	Fussbodenheizung
FL / R	Fliesen / rutschhemmend
GA	Gussasphalt
HB	Hohlraumboden
N	Naturstein
NE	Nutzestrich
P / LM	Parkett / Laminat
PVC / K	PVC / Kautschuk
SE	Schwimmender Estrich
T / NF	Teppichboden / Nadelfilz
TB / RB	Tränen- / Riffelblech
TE	Terrazzo

Wände (W)

A	Anstrich
A F30 / F90	Anstrich F30 / F90
C	chemikalienbeständig
DA	Dispersionsanstrich
FL	Fliesen
GD	gleitender Deckenanschluss
GF	Glasfasergewebe
IM	Imprägnierung
LA	Latexanstrich
PW	Prallwand
MA	mineralischer Anstrich
ME	Metall
NG	Naturstein, gedämmt
NU	Naturstein, ungedämmt
P	Putz
S	Spachtelung
SB	Sichtbeton
TA	Tapete
WD	Wärmedämmung

Decken (DE)

A	Anstrich
AK	Akustik
F30 / F90	Brandschutzdecke
GF	Glasfasergewebe
GK	Gipskarton
GKI	GK-Imprägniert
HO	Holz
Hyg.	Hygiene
MF	Mineralfaser
P	Putz
RD	Rasterdecke
RF	Raufaser
S	Spachtelung
SA	Systemdecke Akustik
SB	Sichtbeton
SM	Systemdecke Metall
WD	Wärmedämmung

Türdefinition

Tür	dT	dichtschließend, andere Brandschutzdefinitionen s. o.
	37 / 42	Schallschutz Rwp 37db / Rwp 42db
	FR / NR	Feuchtraumtür / Nassraumtür
Zarge	U / B	Umfassungs- / Blockzarge
Türblatt	S	Stahlblechtür grundiert
	AL / AL-P	Aluminiumrahmentür mit Glas / Aluminiumrahmentür mit Paneelfüllung
	LA / GA	Licht- / Glasausschnitt
Drücker	B / Bg	Bandseite / Bandgegenseite
	Lü / U	Lüftungsgitter / Unterschnitt
	D / K	Drückergarnitur / Knauf (Bandseite / Bandgegenseite)
	GS	Griffstange
Beschläge	PZ	Profilzylinder vorgerichtet
	BZ	Blindzylinder
Sonstiges	OTS	Obentürschliesser mit Gleitschiene
	EMR	Elektomechanischer Feststeller mit integriertem Rauchmelder
	SR	Schliessfolgeregelung
	FRL	Freilauf
	MA	Motorantrieb
	Tp	Transponder

WD (Wanddurchbruch): Höhe xBreite cm

UZ / Träger : Breite x Höhe cm

BD (Bodendurchbruch): Breite x Länge cm

WS (Wandschlitz): Höhe x Breite x Tiefe cm

Stützen: Breite x Länge cm

DD (Deckendurchbruch): Breite x Länge cm

OK FFB Ebene 0= +/- 0,00 = 130.05 ü. NN

Alle Masze sind vor Ort zu prüfen!

Alle Brüstungs- und Türhöhen beziehen sich auf Oberkante Fertigfussboden (OKFFB).

Sämtliche Schlitze und Durchbrüche der techn. Gewerke, sowie statische und brandschutztechnische Angaben sind den Plänen der Fachingenieure zu entnehmen!

Index	Datum	Änderung	gez.
F	10.06.2025	Fugenbleche, Kranfundament (Schnitt C-C), Drainage, Stütze HEB 140 um 50cm richtung Achse D versch. +zus Abfangträger 2x HEB 200(Fundament entf.)	LH/VP
E	20.02.2025	NN Höhe gem. Vermesser_OKFF E0=130,05üNN; Trapezblech 2-Feld-Träger	LH
D	13.01.2025	RN 023 nicht Bestandteil der aktuellen Baugrube, Abstände Bohrpfähle ,gem Fach.Ing.	LH/AE
C	28.11.2024	Bohrpfahlgründung, Unterfangung Achse F_ nach Angabe Statik	LH / VP
B	12.092024	Dach Foyer-Kiesdach, Fundamente gem. Statik, Detailverweise, Einbringöffnung, Ansaugturm ø45cm, Stele Schlüsselkasten, Fassadenleuchten ergänzt, Kastenträger nach Statik	LH/AE
A	12.03.2024	Position und Abmessungen der Öffnungen in der Prallwand_Treppenloch Bestand (Foyer) schließen,Stb. Decke neu, gem Statik	LH

Bauvorhaben

Martin-von-Cochem Gymnasium
Neubau Sporthalle

Projekt - Nr.
22-017

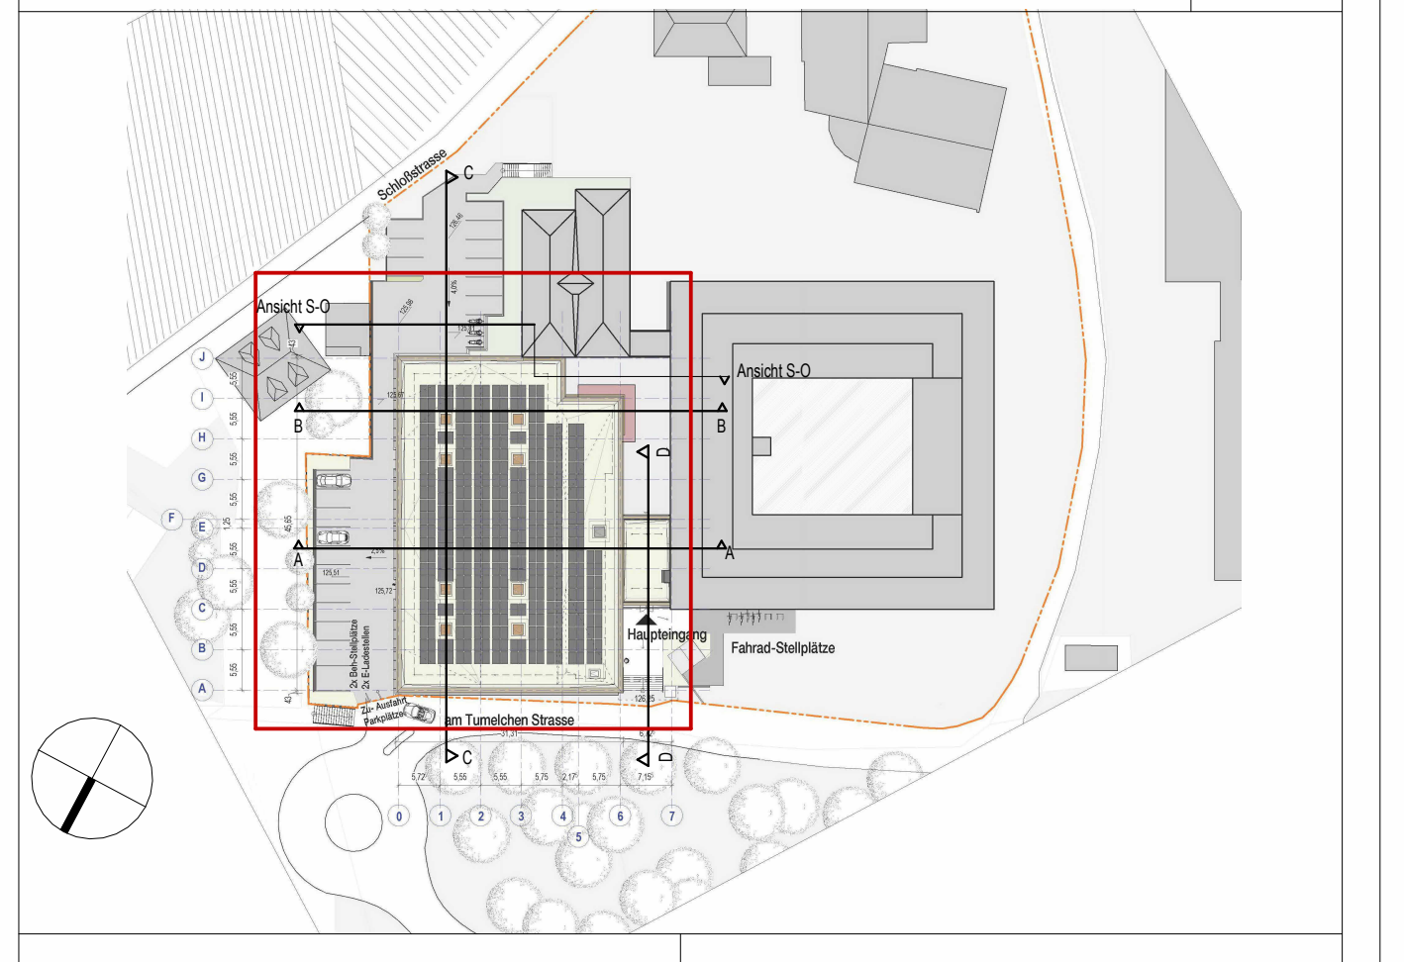

Bauherr

Kreisverwaltung
Cochem-Zell

Endertplatz 2 / 56812 Cochem
Tel. 02671 61 - 216
www.cochem-zell.de

Architekt

Architekten **BDA**
Naujack . Rind . Hof

Bahnhofplatz 7 / 56068 Koblenz
Tel. 0261.97451-0
www.architekten-nrh.de

Planinhalt	**Schnitt C-C+D-D + E-E**	Bauteil			
Leistungsphase	**Ausführungsplanung**	Plan - Nr.	**05 - S - 02**		
Projektleiter	J. R	Bearbeiter	V. P.	Erstellungsdatum	26.01.2024
Zeichner	Z.M./ L.H.	Maßstab	1 : 50	Index / Datum	F / 10.06.2025