# Auszug aus den Geobasisinformationen


**Liegenschaftskarte**

RheinlandPfalz
VERMESSUNGS- UND KATASTERAMT WESTERWALD-TAUNUS

**Hergestellt am 06.12.2023**

Jahnstraße 5
56457 Westerburg

| | | | |
|---|---|---|---|
| Flurstück: | 2883 | Gemeinde: | Meudt |
| Flur: | 20 | Landkreis: | Westerwaldkreis |
| Gemarkung: | Meudt (0579) | | |

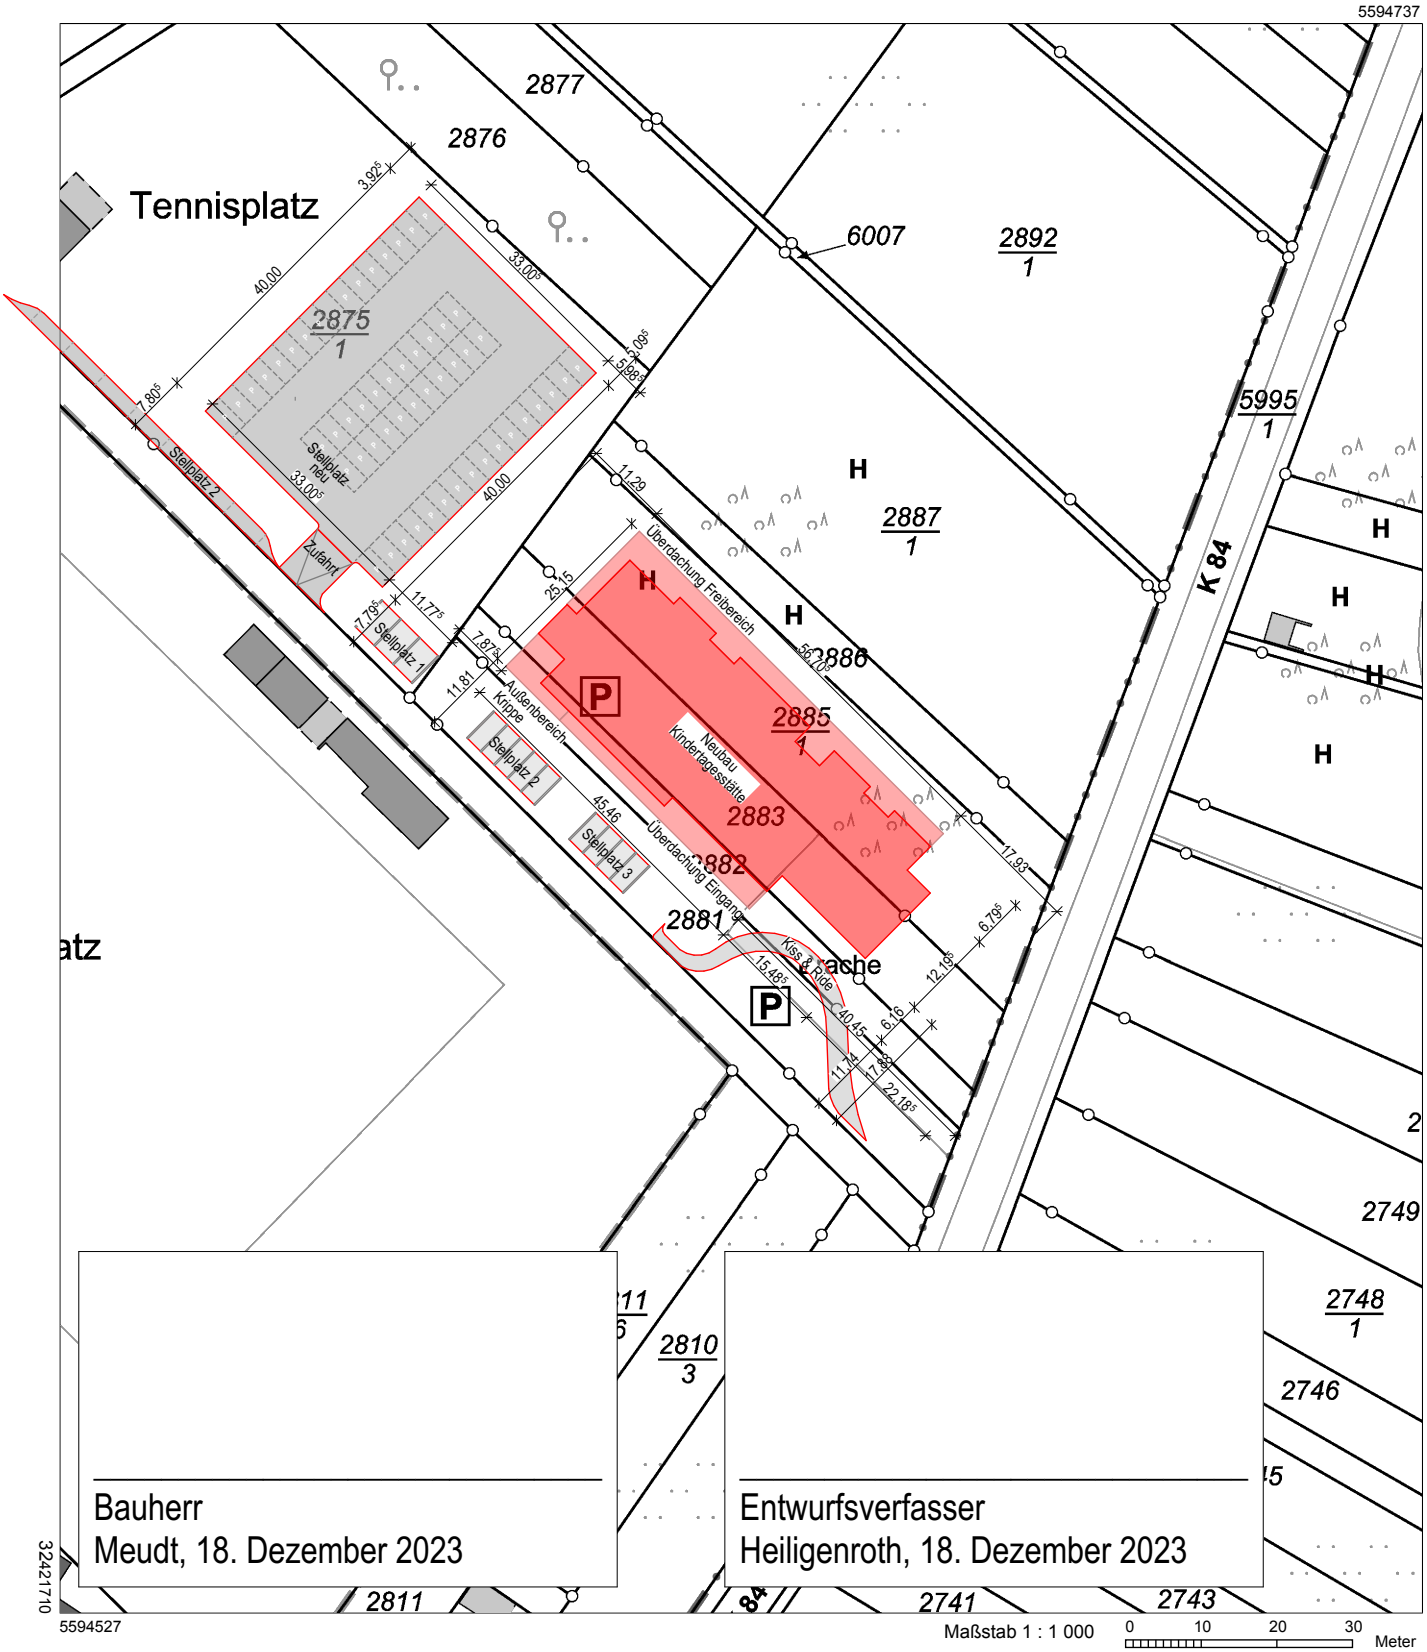


Bauherr
Meudt, 18. Dezember 2023

Entwurfsverfasser
Heiligenroth, 18. Dezember 2023

Vervielfältigungen für eigene Zwecke sind zugelassen. Eine unmittelbare oder mittelbare Vermarktung, Umwandlung oder Veröffentlichung der Geobasisinformationen bedarf der Zustimmung der zuständigen Vermessungs- und Katasterbehörde (§ 12 Landesgesetz über das amtliche Vermessungswesen)

Hergestellt durch das Vermessungs- und Katasteramt Westerwald-Taunus.