

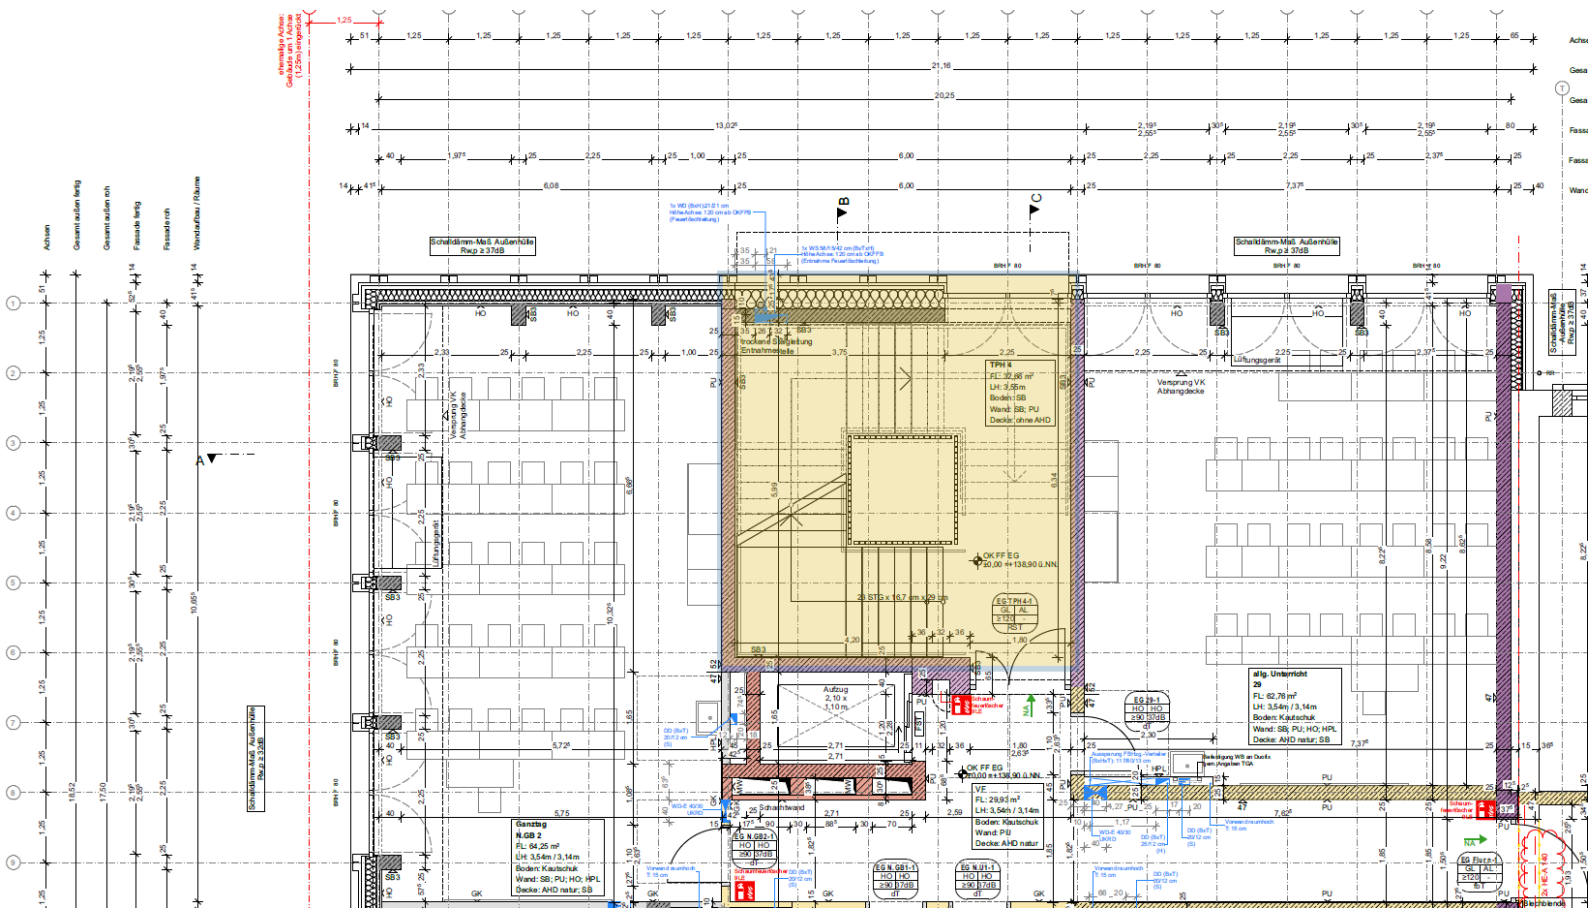



ÜBERSICHTSPLAN

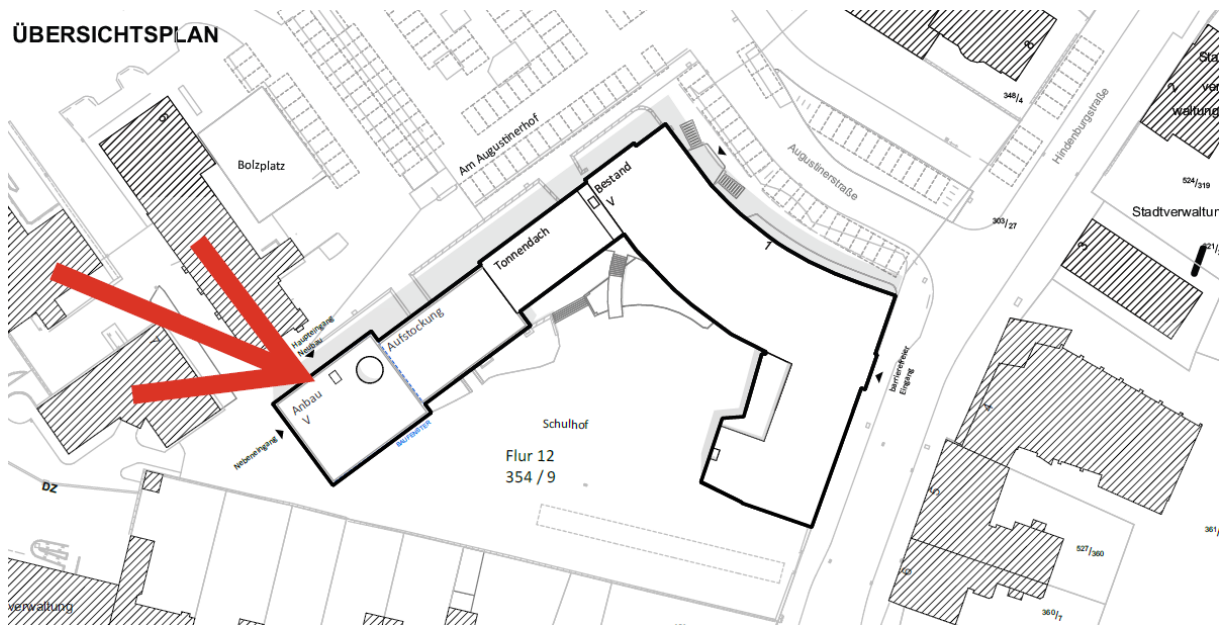

Ausschnitt Grundriss Erdgeschoss, bzw. Regelgeschoss

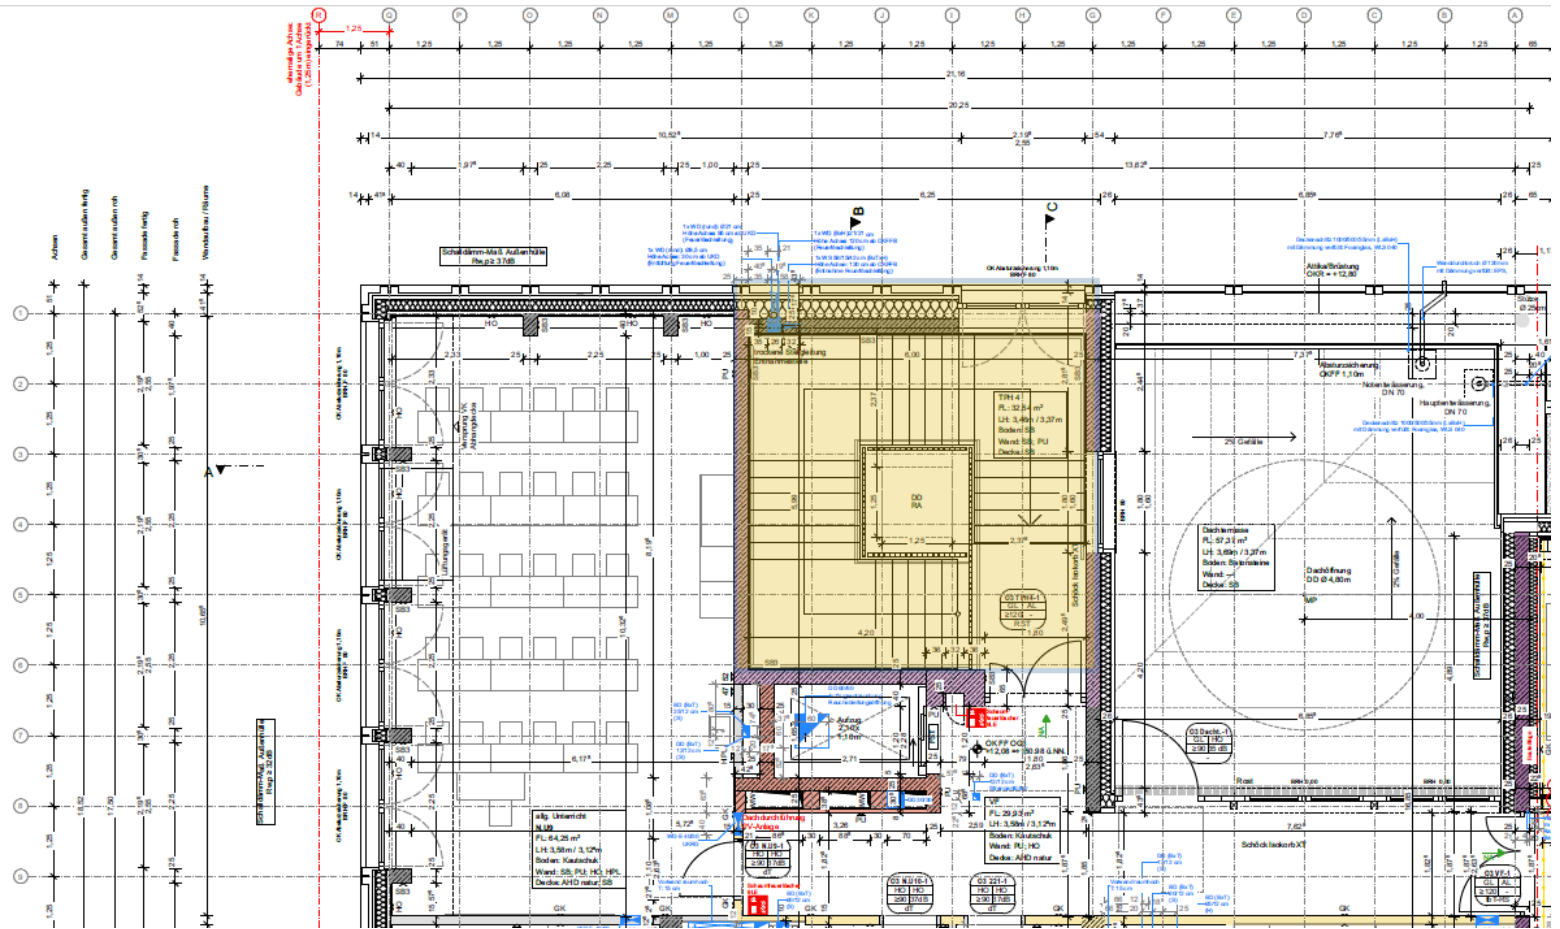


Ausschnitt Grundriss 3.OG

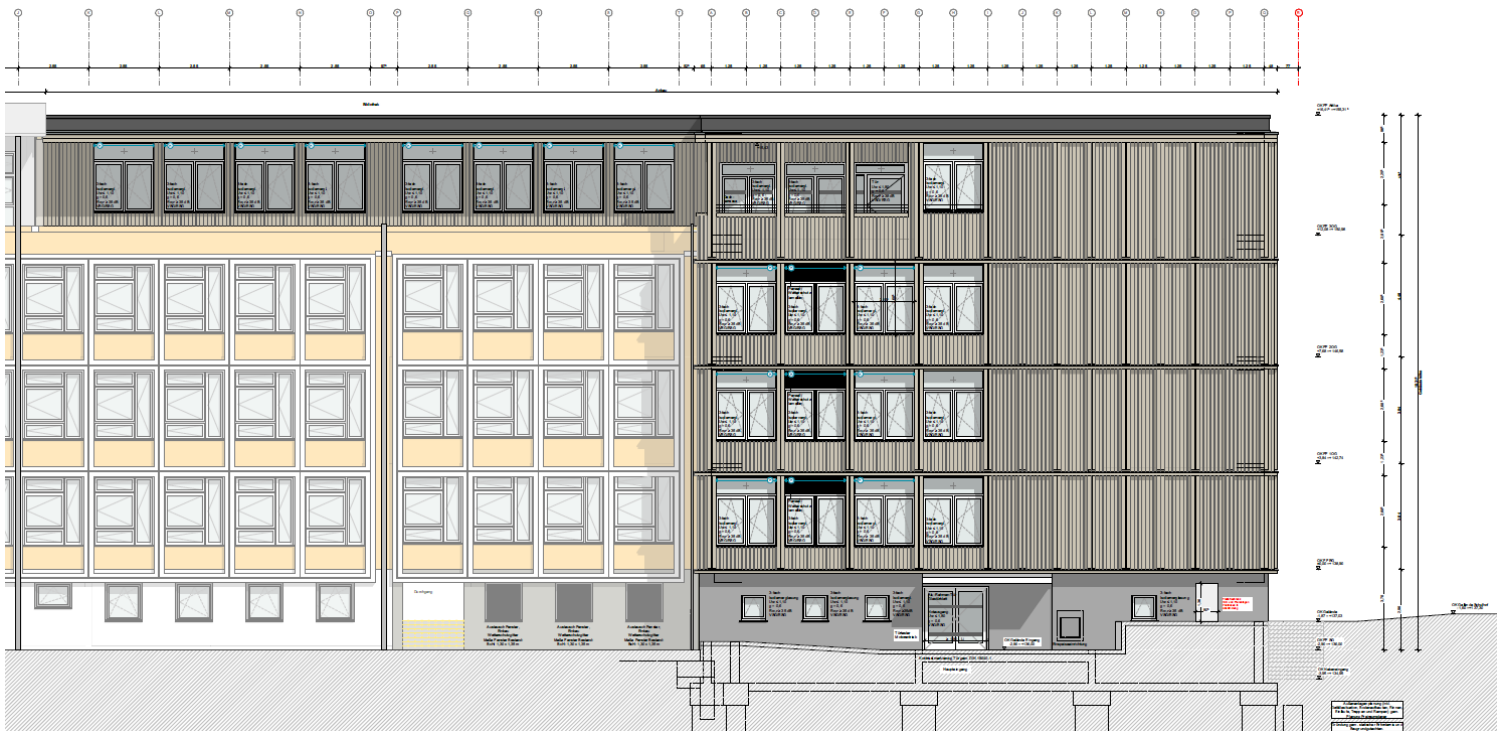


Ansicht Augustinerhof



Schnitt A-A

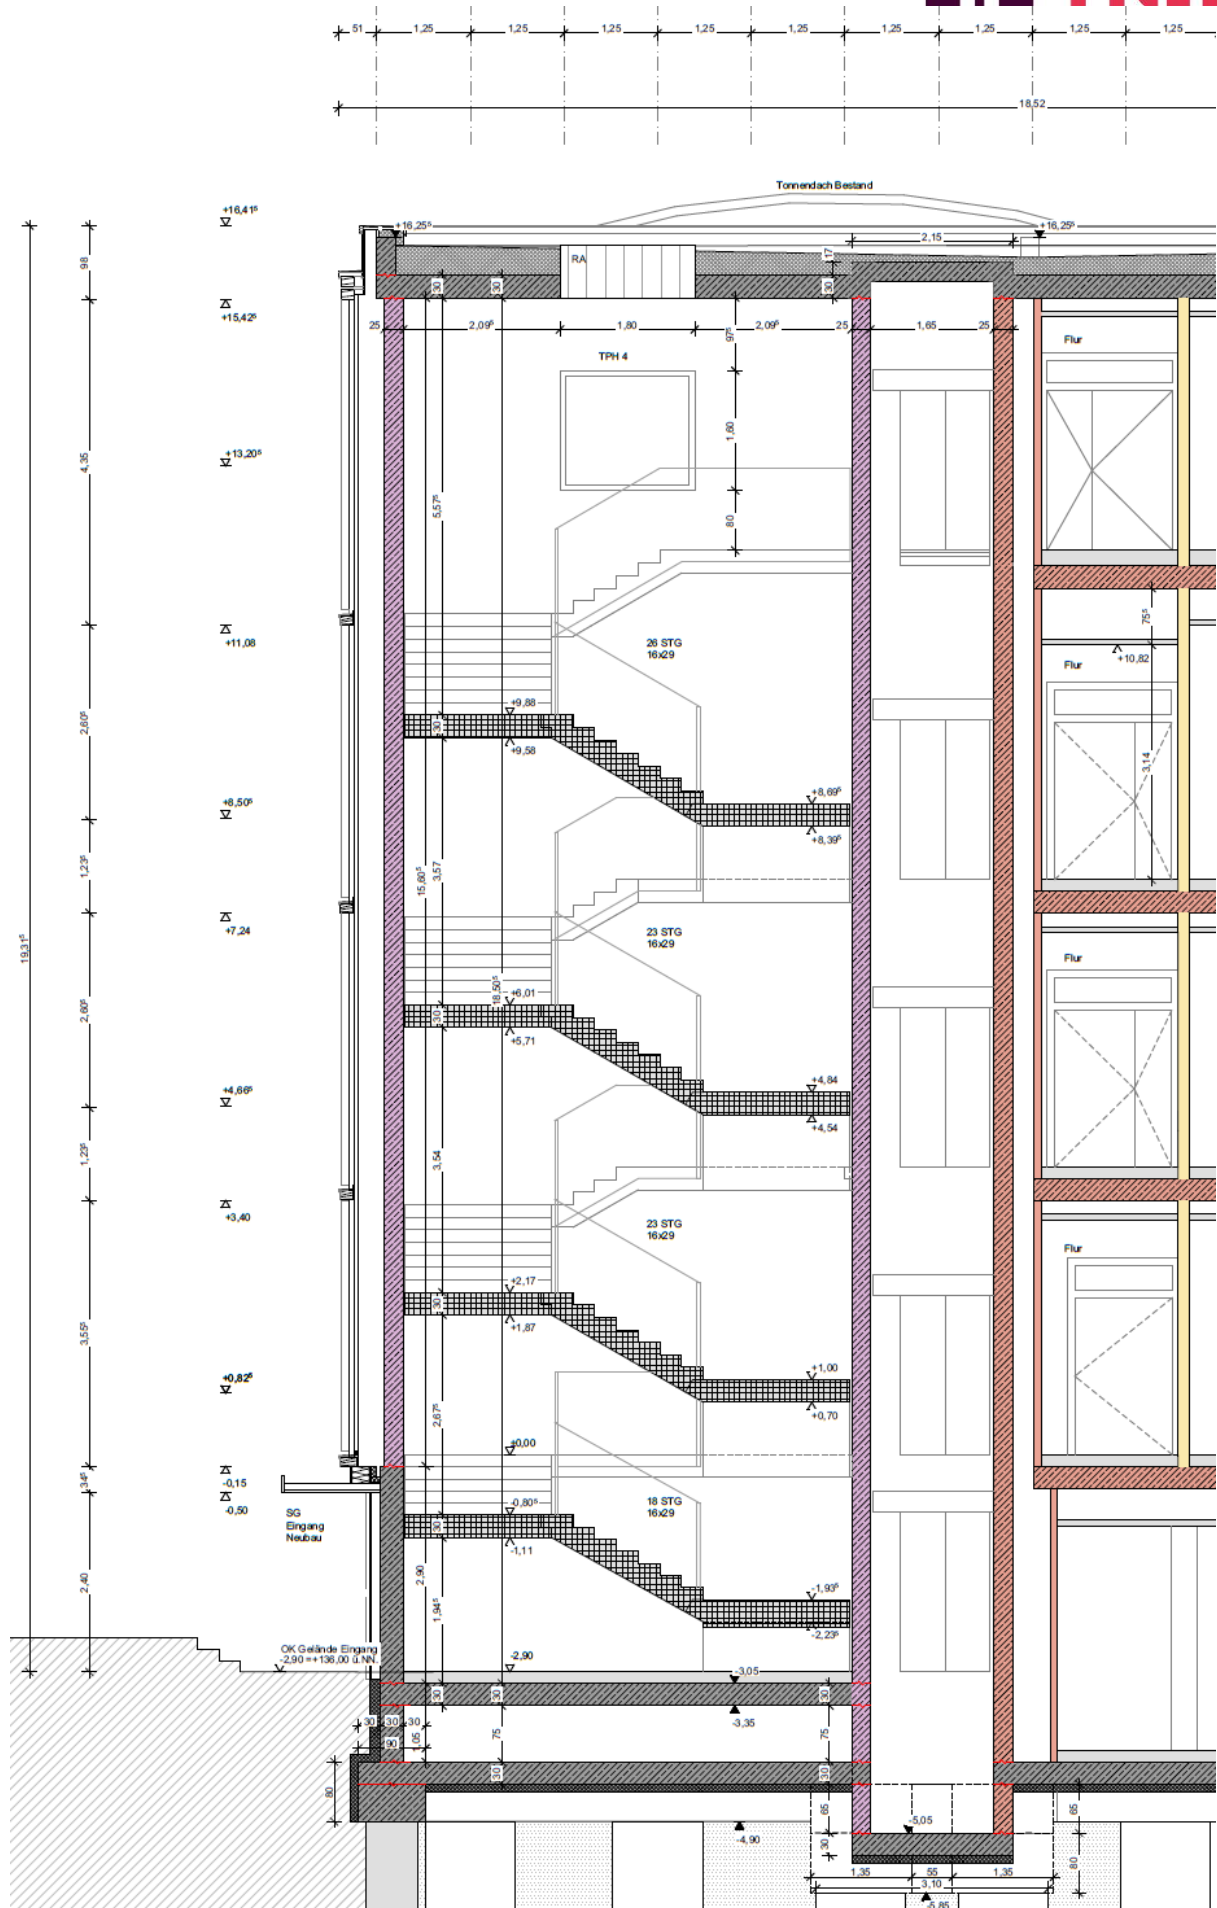

Schnitt B-B

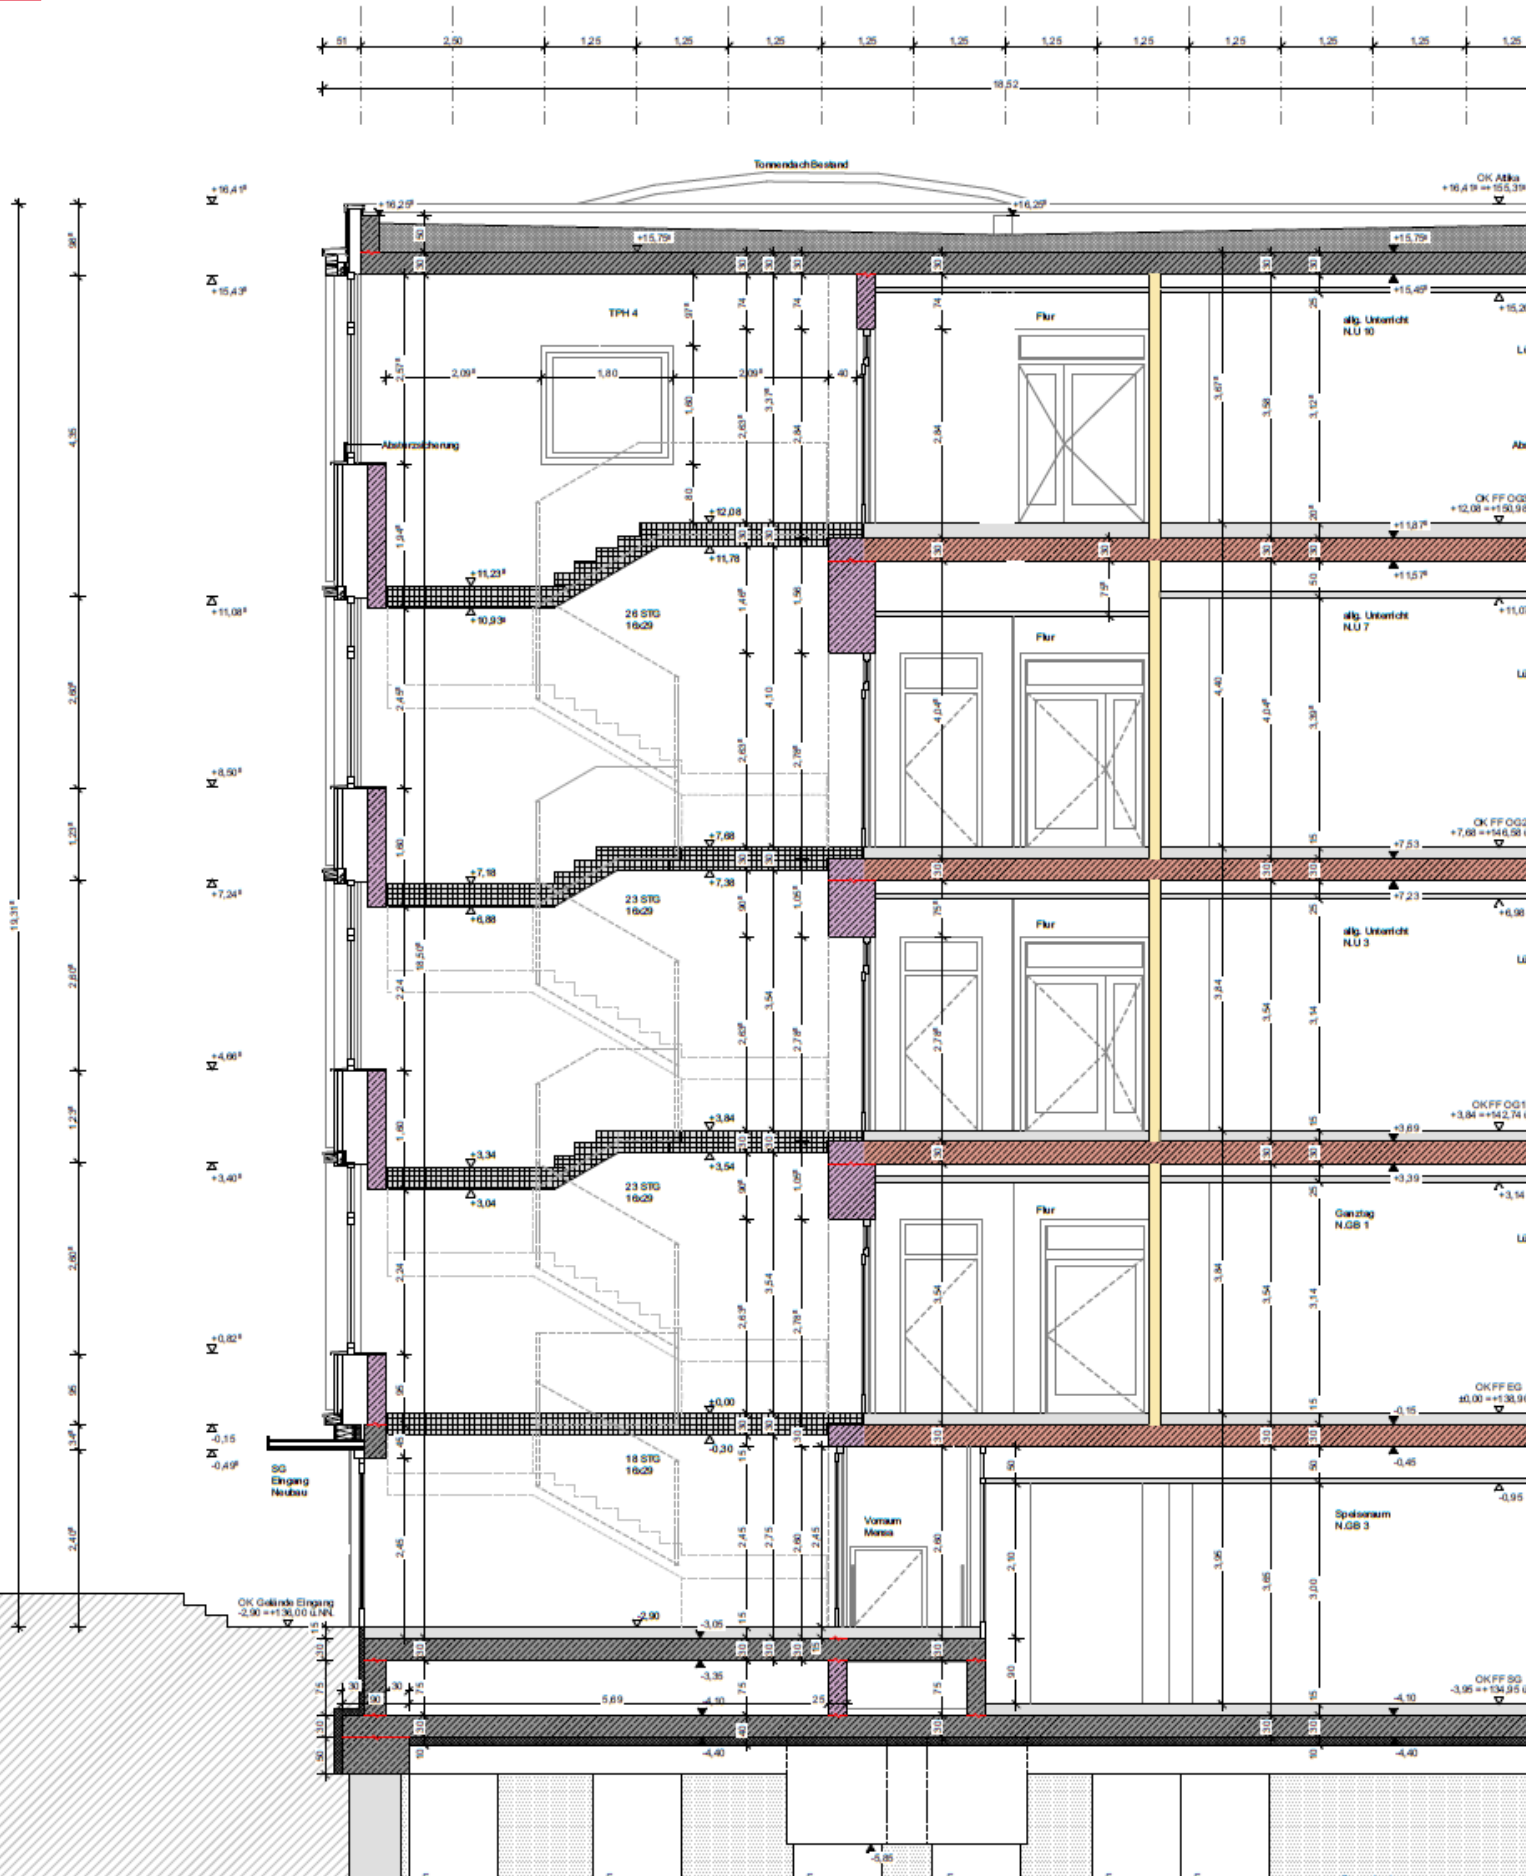

Schnitt C-C