






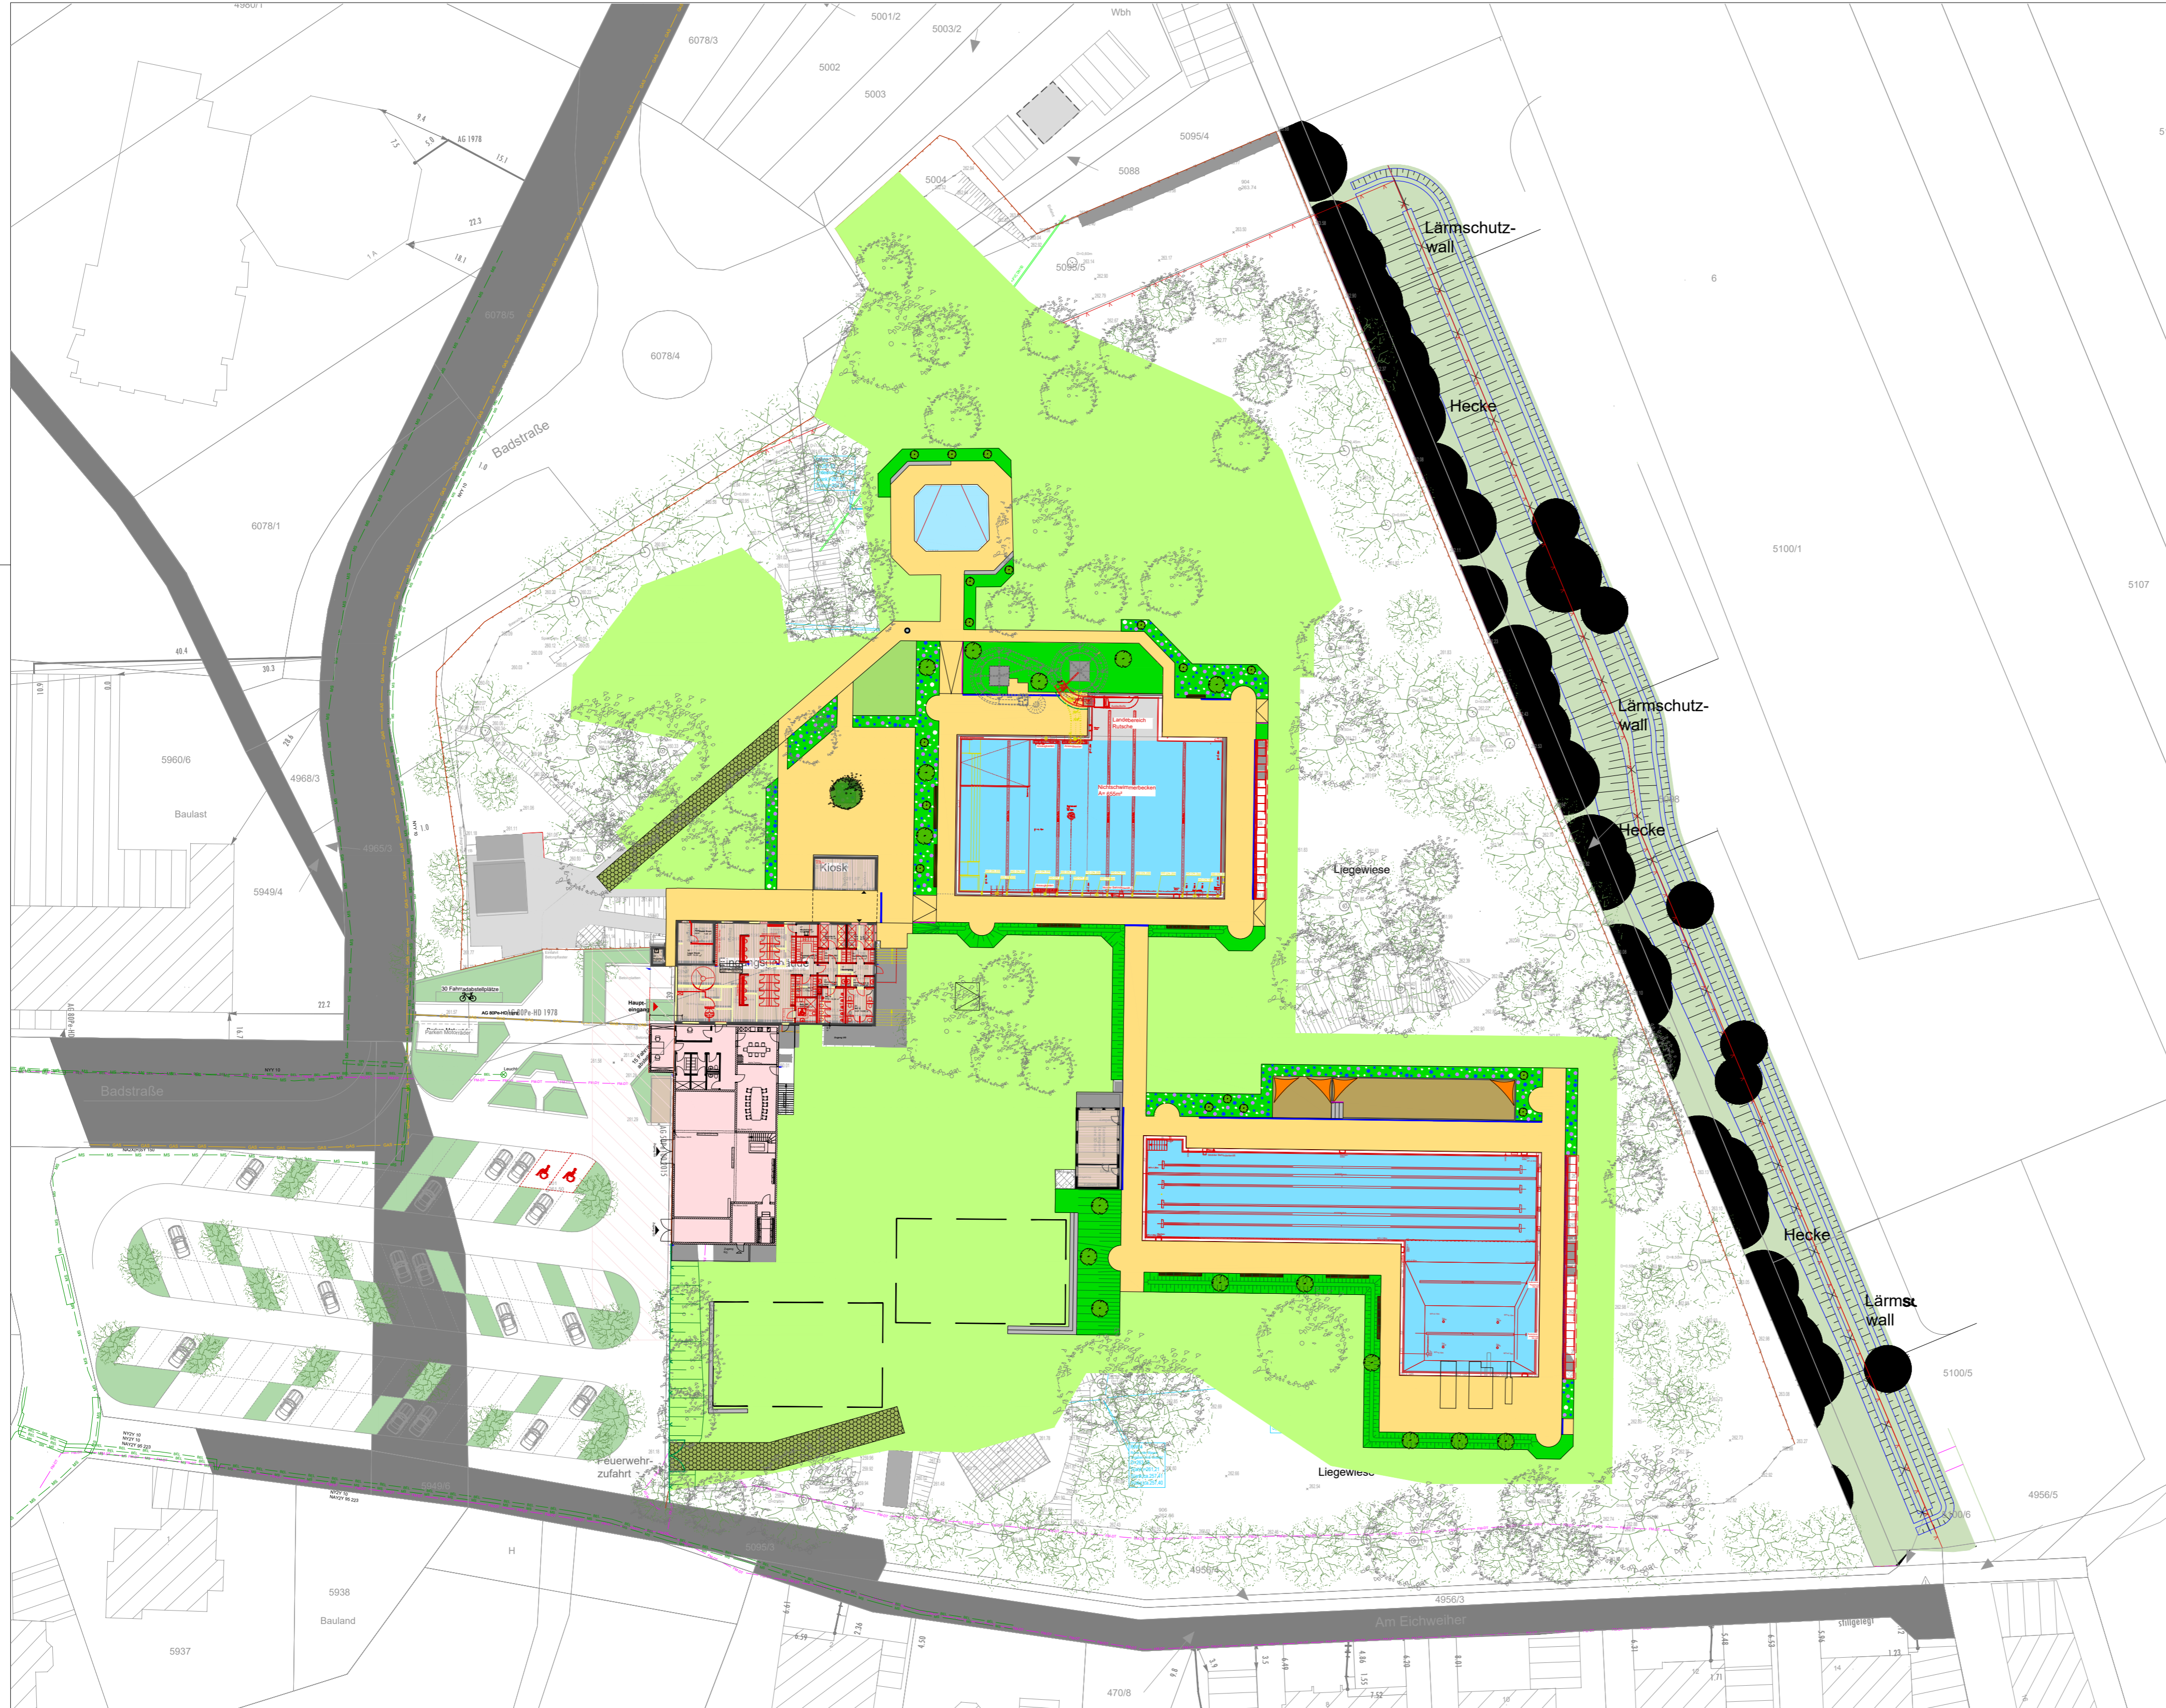


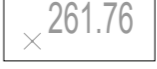
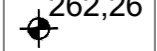
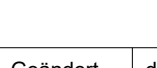


Sanierung des Warmfreibads in Waldmohr, VG Oberes Glantal Entwurf Übersicht



Legende

-  Pflaster
-  Platten
-  Fertigrasen
-  einfache Pflanzung
-  attraktive Pflanzung
-  Holzterrasse
-  Rasengittersteine
-  Rinne
-  Sonnensegel
-  Bestandsbaum
-  Planung Baum
-  Planung Einzelstrauch
-  Zaun
-  Tor, doppelseitig
-  Handlauf
-  Sitzstufen
-  Sitzbank
-  Höhen Bestand
-  Höhen Planung

Geändert	d	
Geändert	c	
Geändert	b	
Geändert	a	

EUROPALLEE 6
67657 KAISERSLAUTERN
TELEFON: 0631/30330-00
TELEFAX: 0631/30330-33
INTERNET: www.laub-gmbh.de



Projekt: 111/21 Plan-Nr.: 1

Sanierung des Warmfreibads in Waldmohr
VG Oberes Glantal

Plan:
Entwurf Übersicht

Auftraggeber:
OBERMEYER
Infrastruktur GmbH & Co. KG
Brüsseler Straße 5
67657 Kaiserslautern

Massstab: 1:500
Bearbeitet: E. Müller
Gezeichnet: A. Scheer
Geprüft: x
Gesehen:
Kaiserslautern, 18.12.2025

Dateiname: K:\2021\1121_FA_Warmfreibad_Waldmohr\Pläne\11121_Entwurf.dwg

Plotdatum: 18.12.2025 Layout: Uebersicht_500